




PLANTA
esc. 1:25

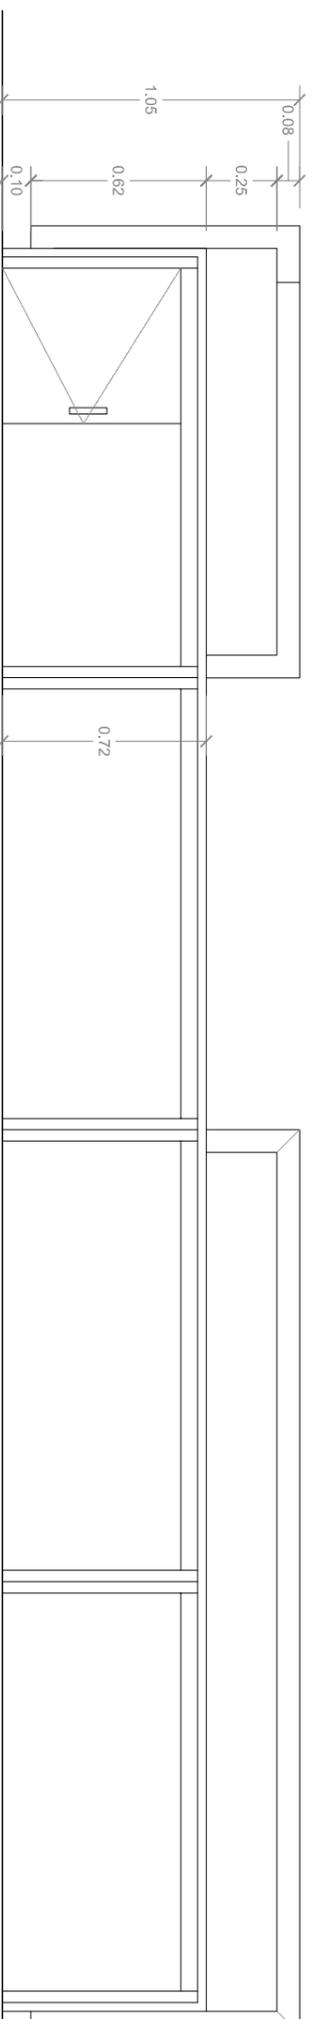


ALZADO A-A
esc. 1:25

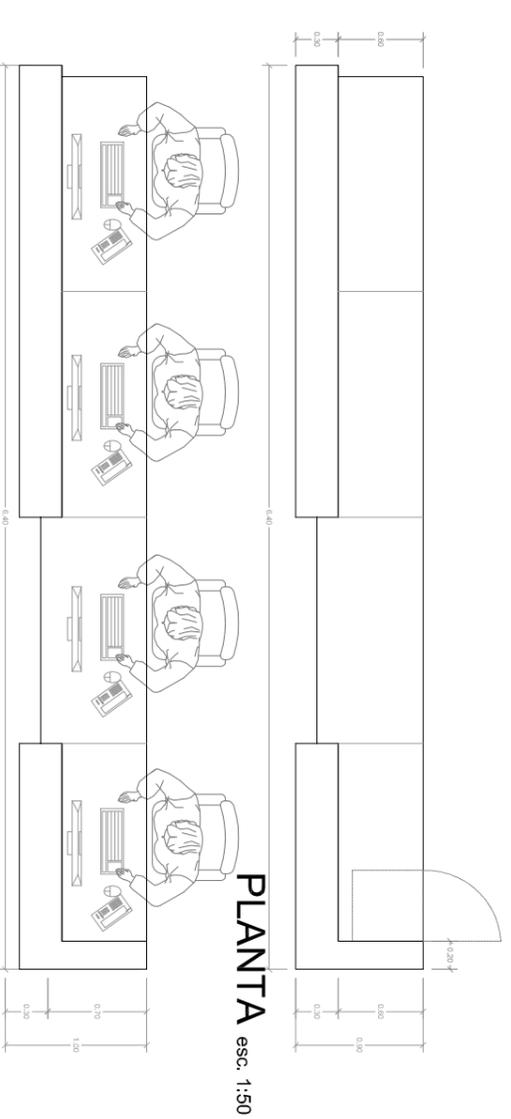

PLANTA
esc. 1:50

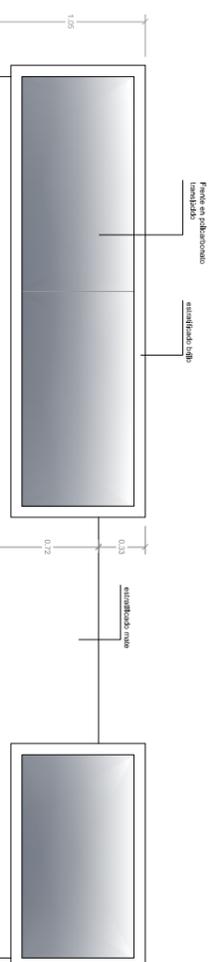

ALZADO
esc. 1:50

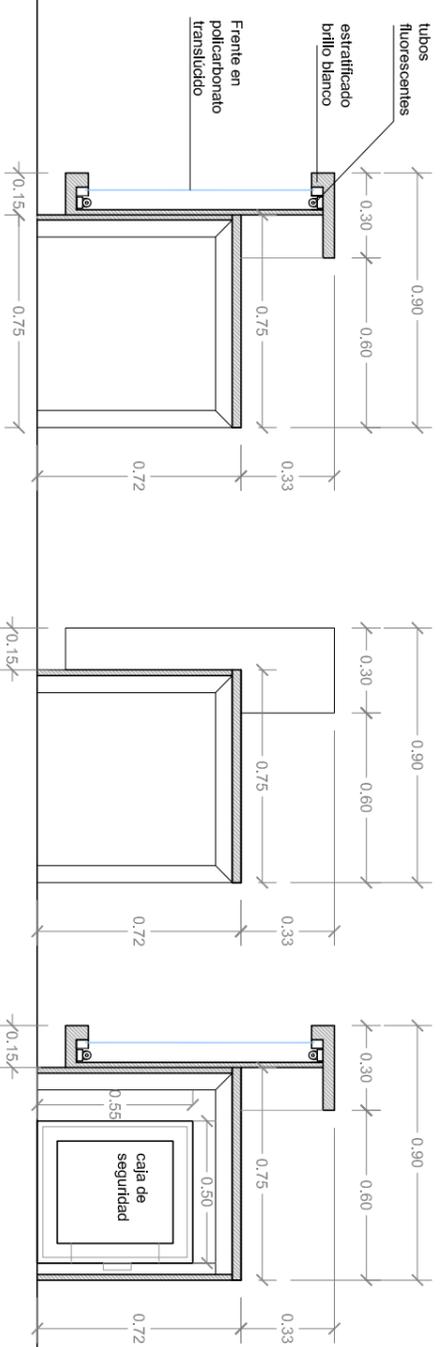

SECCIÓN 1-1
esc. 1:25

SECCIÓN 2-2
esc. 1:25

SECCIÓN 3-3
esc. 1:25

BDA,s.l.
Arquitectura e Interiorismo
C/Salamanca, 25 - 1º Izqda.
28020 Madrid
B-94060912

PROYECTO: MODIFICACIÓN CETIS
SITUACIÓN: TORRE 2 - EDIFICIO CETIS
CLIENTE: AYUNTAMIENTO DE IBIZA
FECHA: 22-07-2209

SUP. UTIL: 669,61 m²
SUP. CONSTRUIDA: 630,37 m²
PLANO: MOSTRADOR PARA SERVICIOS ECONÓMICOS (SAC)
ARCHIVO: detalles.dwg

C/ SALAMANCA, 25 1º IZQ. 28020 MADRID - ESPAÑA - TEL. +(34) 915 70 97 41 +(34) 915 70 16 77 FAX +(34) 915 71 09 59

ESC: **
D06

A3