



PROPIEDAD INTELECTUAL : El Proyecto, ideas y aspectos de diseño reflejados en este documento gráfico se encuentran PROTEGIDOS por la LEY DE PROPIEDAD INTELECTUAL (texto refundido y aprobado por el REAL DECRETO LEGISLATIVO 1/1996, de 12 de abril BOE 22-IV-9

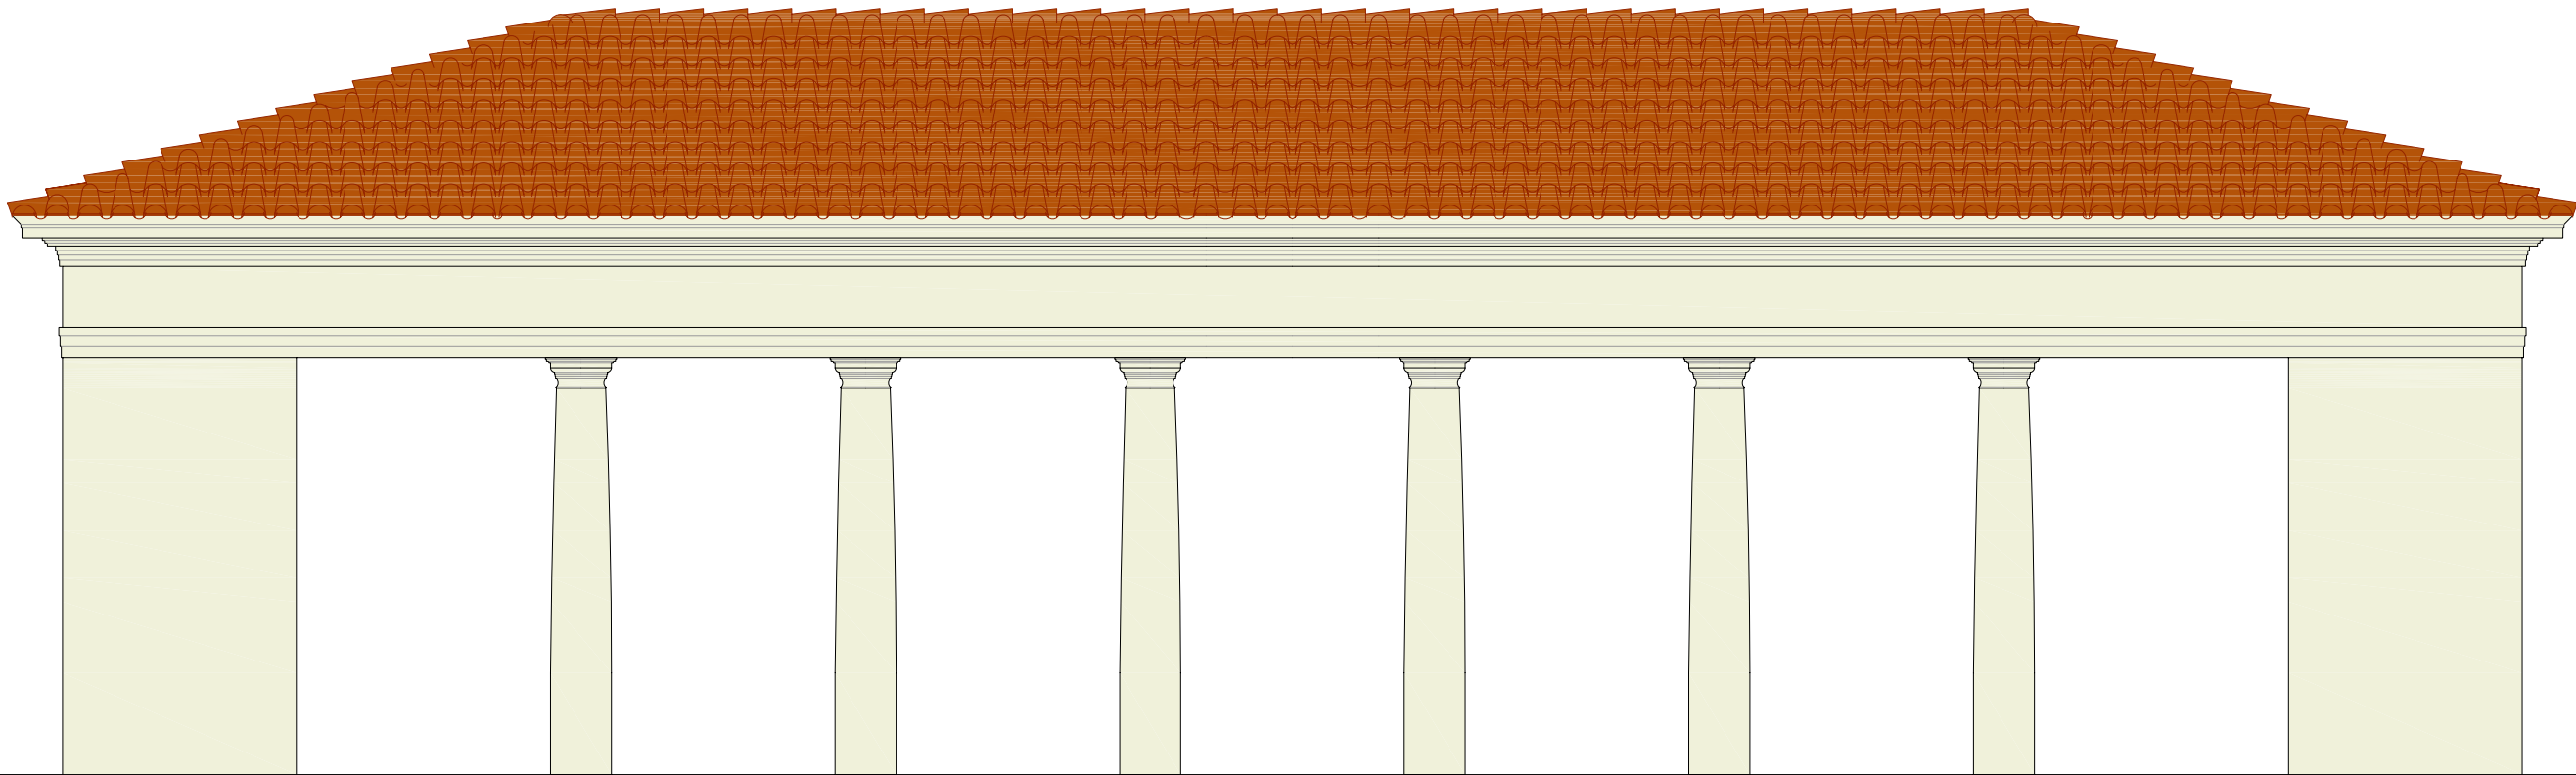

ALZADO LONGITUDINAL

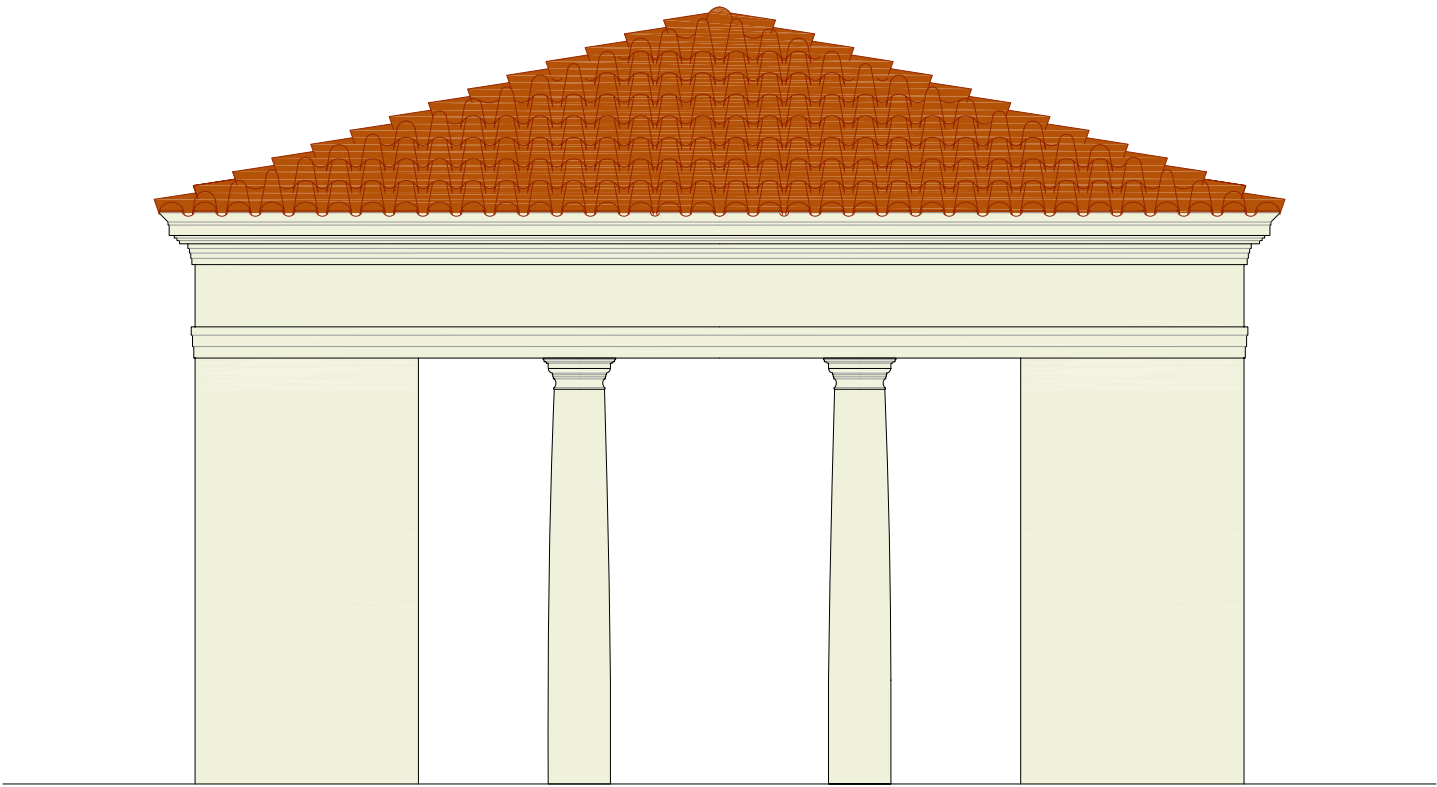

ALZADO TRANSVERSAL

Anteproyecto de Remodelación

Mercat Vell i Peixateria d ´ Eivissa



MERCADO DE FRUTAS Y VERDURAS

ALZADOS. ESTADO ACTUAL

E = 1/75

DIBUJO

FECHA

Nº PLANO >

SEPTIEMBRE 2008

03

ARQUITECTO

José R. Espada Guarnido

0

3.75

PROMUEVE

