
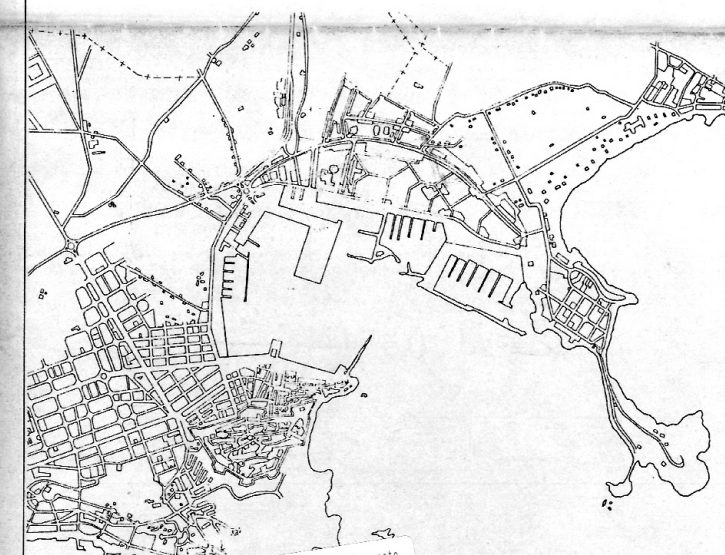


- - - - - TERME MUNICIPAL D'EIVISSA
 [Hatched Box] ÀMBIT DEL CENTRE HISTÒRIC
 [Solid Black Box] ÀMBIT DEL PLA ESPECIAL DE PROTECCIÓ I
 REFORMA INTERIOR DE SA PENYA,
 LA MARINA I ZONA D'EIXAMPLE

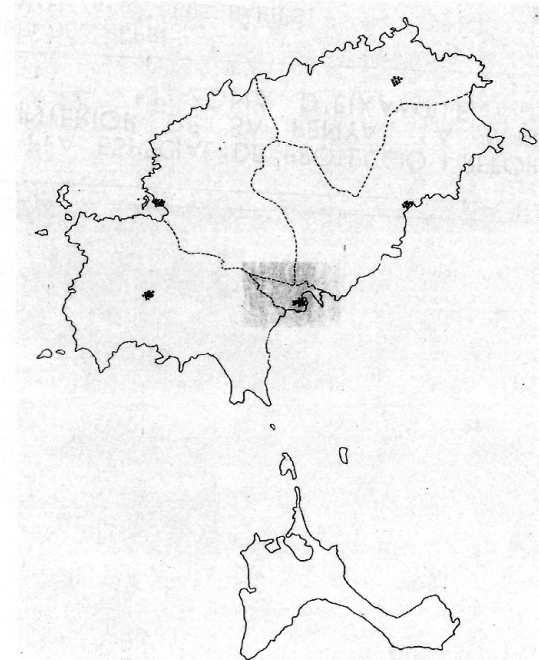

DILIGENCIA: Para hacer constar que el presente documento
 forma parte del P.E.P.R.I. DE SA PENYA, LA MARINA I ZONA
 D'EIXAMPLE del P.L. General de Ordenación Urbana, aprobado
 el día 11-12-1991.
 [Signature]
 [Stamp: AJO]

PLA ESPECIAL DE PROTECCIÓ I REFORMA INTERIOR DE SA PENYA, LA MARINA I ZONA D'EIXAMPLE

SITUACIÓ I EMPLACAMENT DEL PEPRI
 EN EL MUNICIPI D'EIVISSA

I 01

APROVACIÓ INICIAL : 12 JULIOL 1991
 APROVACIÓ PROVISIONAL :
 APROVACIÓ DEFINITIVA :

TEXTE REFOS:

ESCALA 1:10.000

EXCEL·LENTÍSSIM AJUNTAMENT D'EIVISSA

CONSELL D'EUROPA