
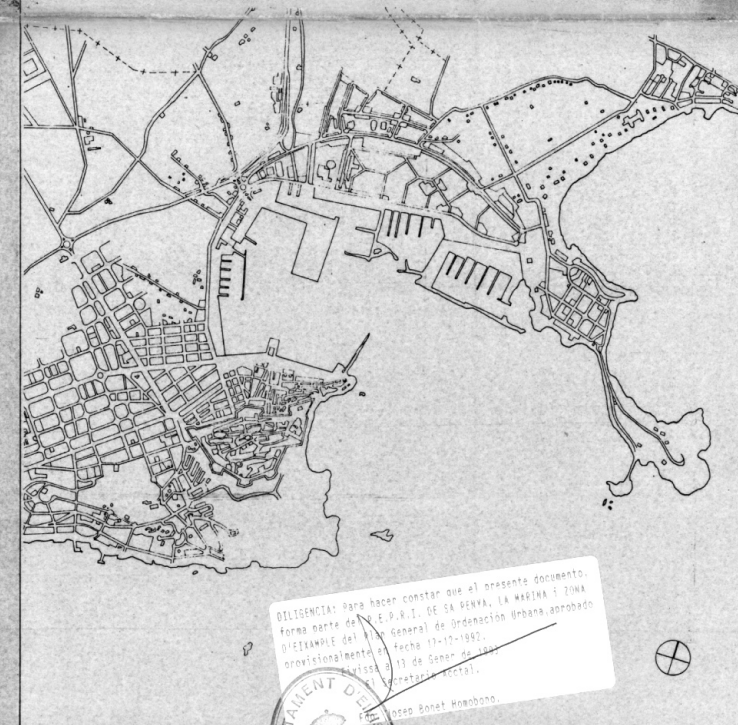
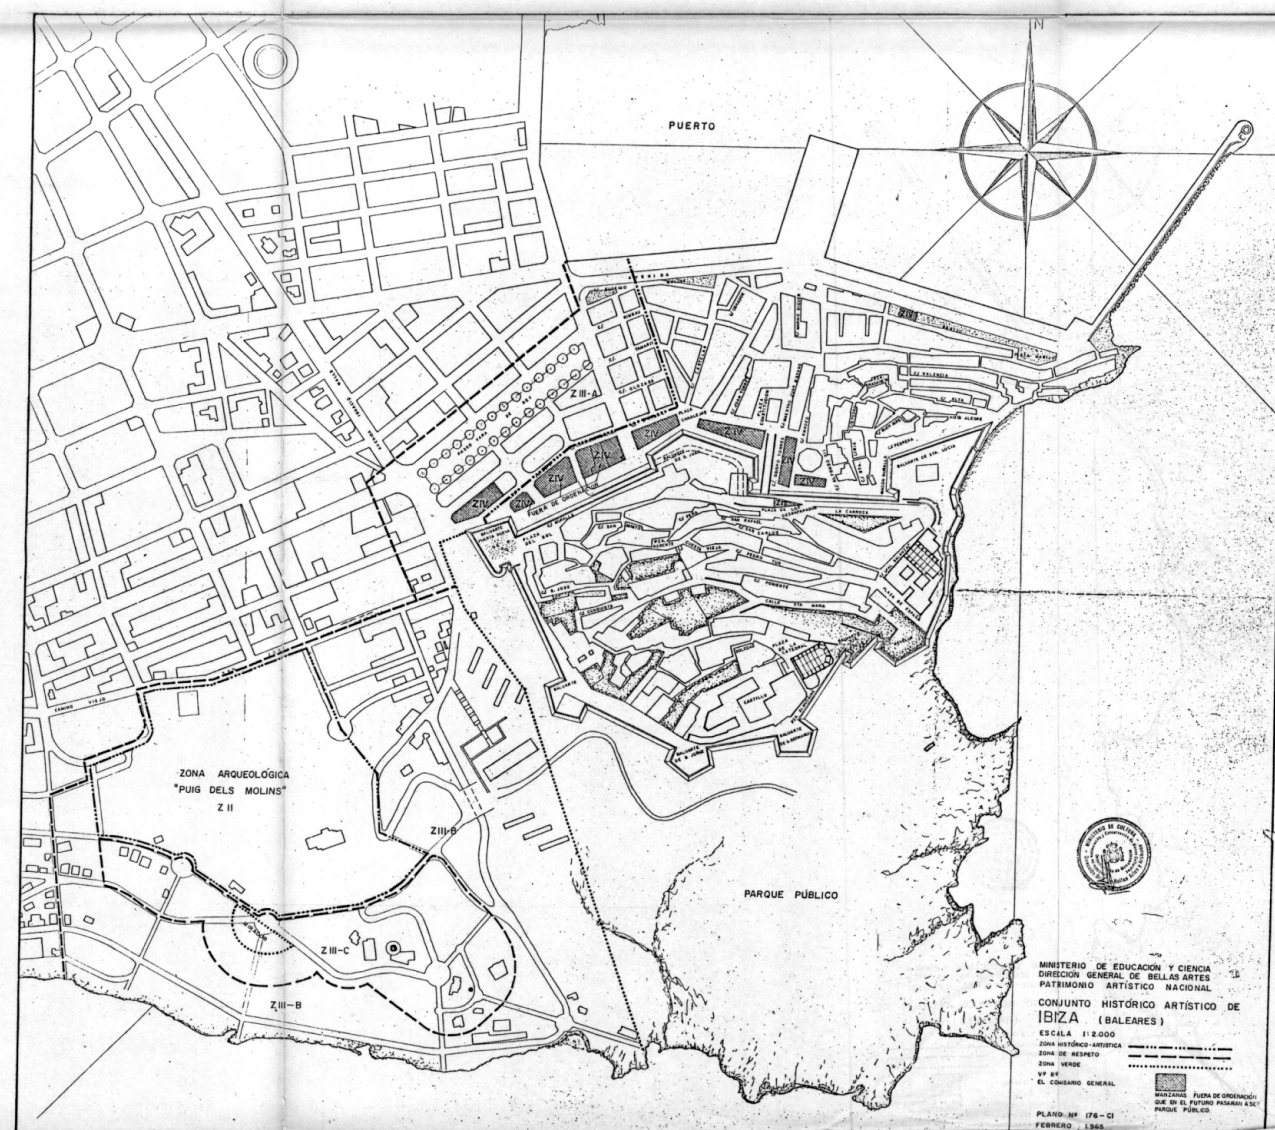


Ordenación de los terrenos o parcelas declarados sobrantes del PUNTO DE INDUSTRIA por el MOP del 28 de agosto 1960, que se destinaron a espacio libre, zonas verdes y su subsección para servicios públicos municipales, cuyo uso, dado, conservación, su regimenes y polvos de tales terrenos sobrantes que da a cargo del Lima Ayuntamiento de Lima, según el MOP al Sr. Sr. Presidente de la comisión administradora de Obras y Servicios de Puertos a cargo directo del Estado de fecha 7 de Julio de 1961

Escalx 1500

Julia 12 Quai 1962
El Argusado

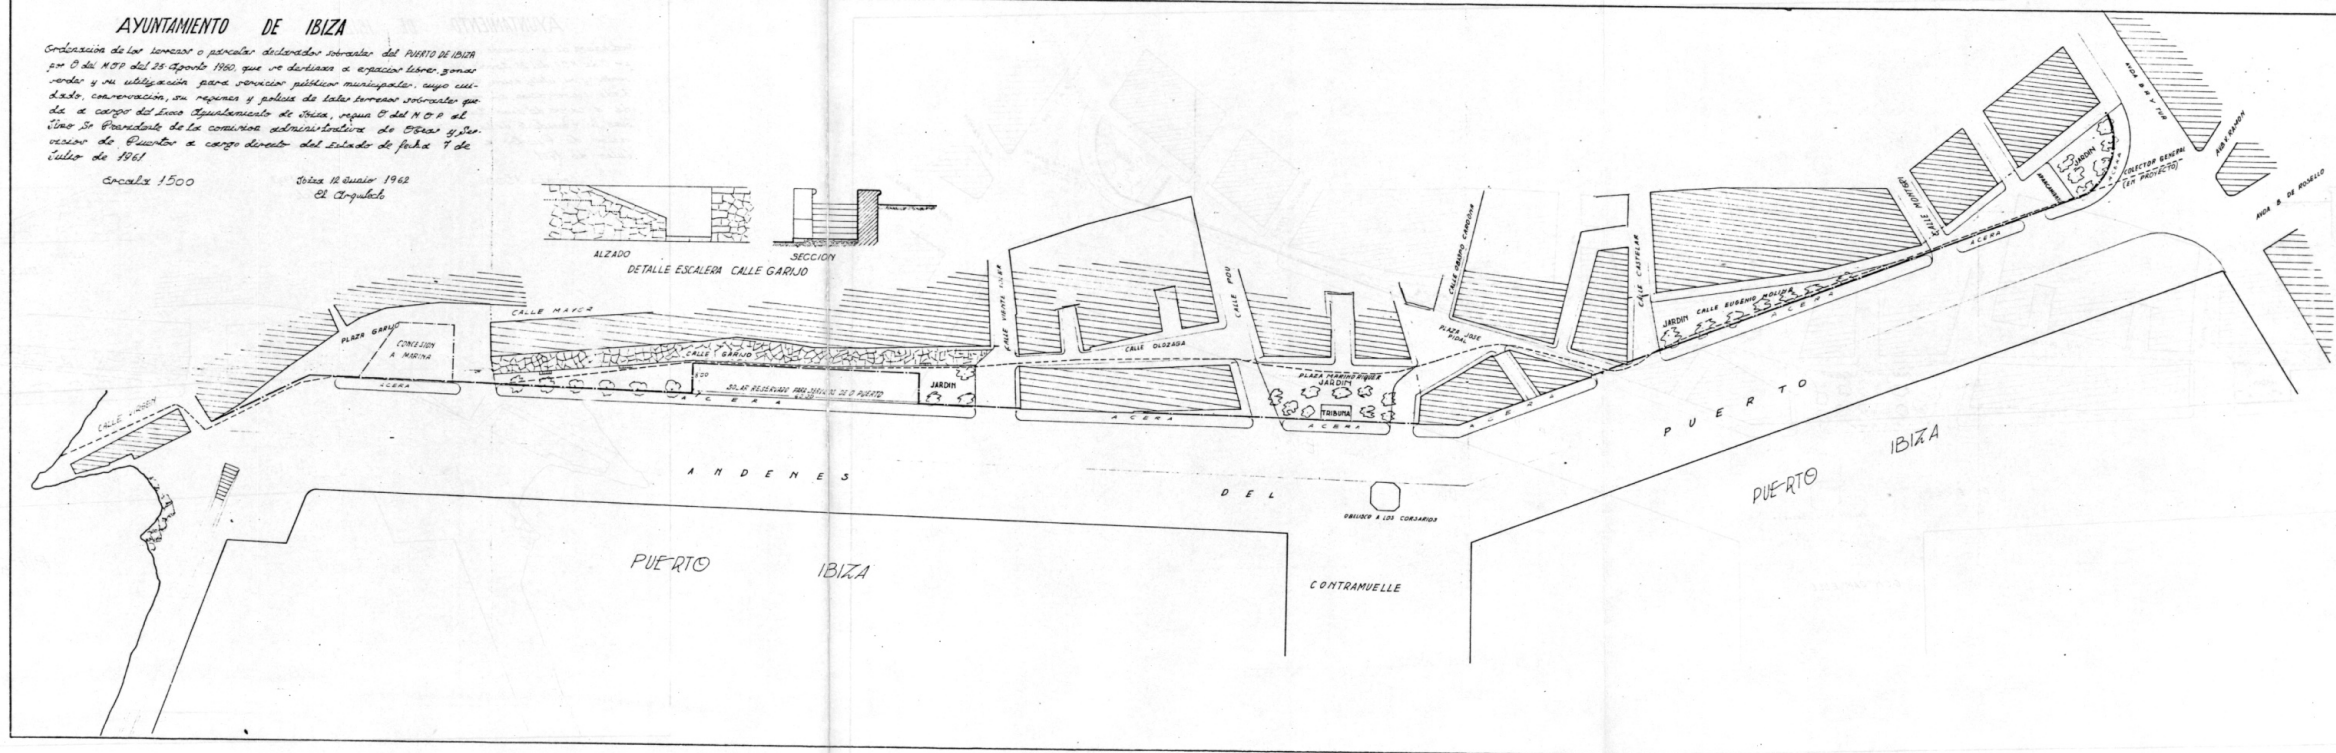

PLA ESPECIAL DE PROTECCIO I REFORMA
INTERIOR DE SA PENYA, LA MARINA
I ZONA D'EIXAMPLE

DELIMITACIO CENTRE HISTORIC
FEB.60 I M.O.P.U. O.M. JUNY-65

APROVACIO INICIAL : 12 JULIOL 1991
APROVACIO PROVISIONAL :
APROVACIO DEFINITIVA :

ESCALA 1:4000

EXCEL·LENTÍSSIM AJUNTAMENT D'EIVISSA

TEXTE REPOS:

CONSELL D'EUROPA