




EA: ENTRESOLAT
EO: ENTRESOL
B: P.BAIXA
• PROHIBICIO DE QUE L'ENTRESOLAT TINGUI FORATS A FAÇANA
-----LINEA DE CANVI DE SECCIO CARACTERISTICA

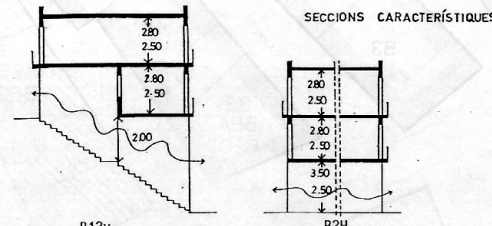


SA PENYA

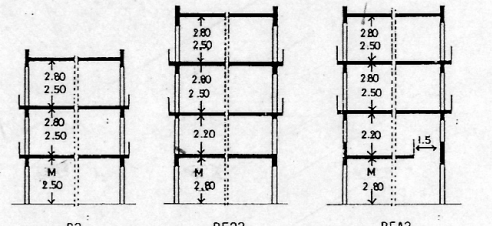

LA MARINA] M: 3.30
SA RIBA]
POBLE NOU M: 3.00

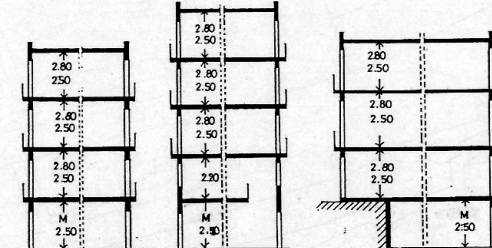

B3	BEA3	B23
LA MARINA M: 3.30		SA PENNA
VARA DE REI M: 3.30		

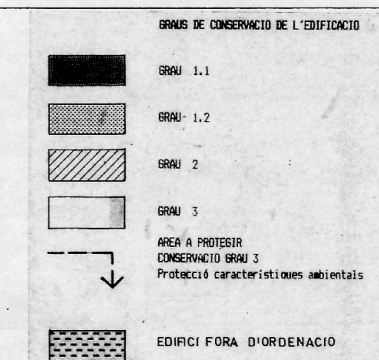

EDIFICIS D'INTERES:

1.-	ERWIN BRONER	Casa Propia
2.-	"	Adifoliatic Hans Laabs
3.-	"	" " Casa Dodone
4.-	"	Adifoliatic
5.-	JOAN GOMEZ RIPOLL	CAMPOS
6.-	"	" " "
7.-	"	" " " "
8.-	"	" " " "
9.-	"	" " " "

10.-SANTITAT

11.-MERCAT DEL PEIX 1875

12.- " DE VERDURES 1872

13.-TEATRE PEREIRA 1898


14.-CAS TURCS 1916

15.-LA MUTUAL 1914

16.-HOTEL ESPAÑA 1912

17.-MONUMENT A VARA DE REY 1902

18.-MONUMENT ALS CORSARIS 1916

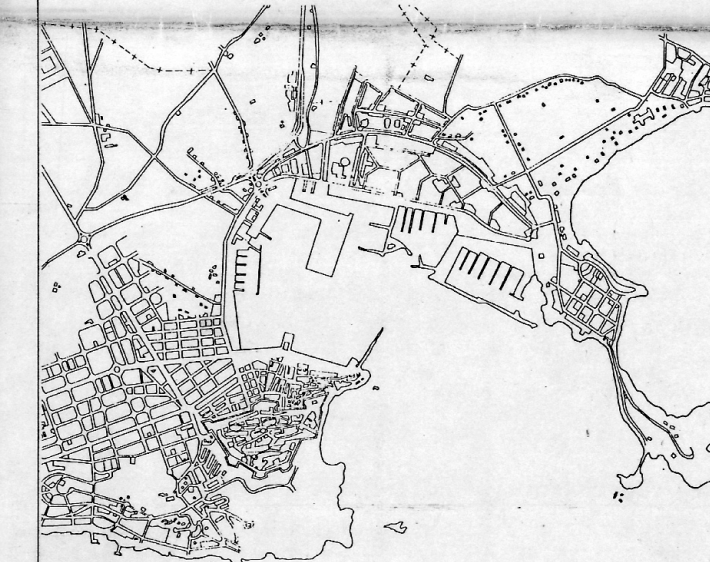

DILIGENCIA: Para hacer constar que el presente documento, forma parte del P.E.P.R.I. DE SA PENYA, LA MARINA i ZONA DISTINGUIBLE del Plan General de Ordenación Urbana, aprobado definitivamente en fecha 17-12-1992.
División 13 de Enero de 1993
El Sr. Secretario Acctel.

PLA ESPECIAL DE PROTECCIO I REFORMA
INTERIOR DE SA PENYA, LA MARINA
I ZONA D'EXAMPLE

REGULACIÓ DE L'EDIFICACIÓ I
GRÀUS DE PROTECCIÓ (S.C.)

APROVACIO INICIAL :
APROVACIO PROVISIONAL :
APROVACIO DEFINITIVA :

ESCALA 1:500

EXCELLENTISSIM A JUNTAMENT D'EIVISSA

CONSEIL D'EUROPE

12 0113

TEXTE REPOS