

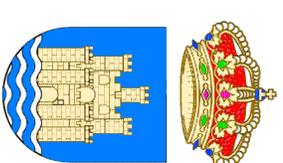


PLANO DE SITUACION
ESCALA 1:5000

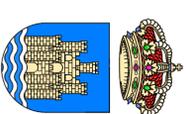

PLANO DE EMPLAZAMIENTO
ESCALA 1:2000

		AJUNTAMENT DE LA CIUTAT D'ALVISSA Serveis Tècnics	
PROYECTO DE PEATONIZACIÓN DE CALLES DOCTOR FLEMING Y TONI SENDIC BARRIO ES PALMER		PLANO DE SITUACION Y EMPLAZAMIENTO	
ESCALA 1/5.000 1/2.000	DELINEANTE C. LEAL	EXPEDIENTE 191	FECHA AGOSTO 2008
Vº Bº EL ALCALDE		EL ARQUITECTO MUNICIPAL	
RAFAEL GARCIA LOZANDI		1	

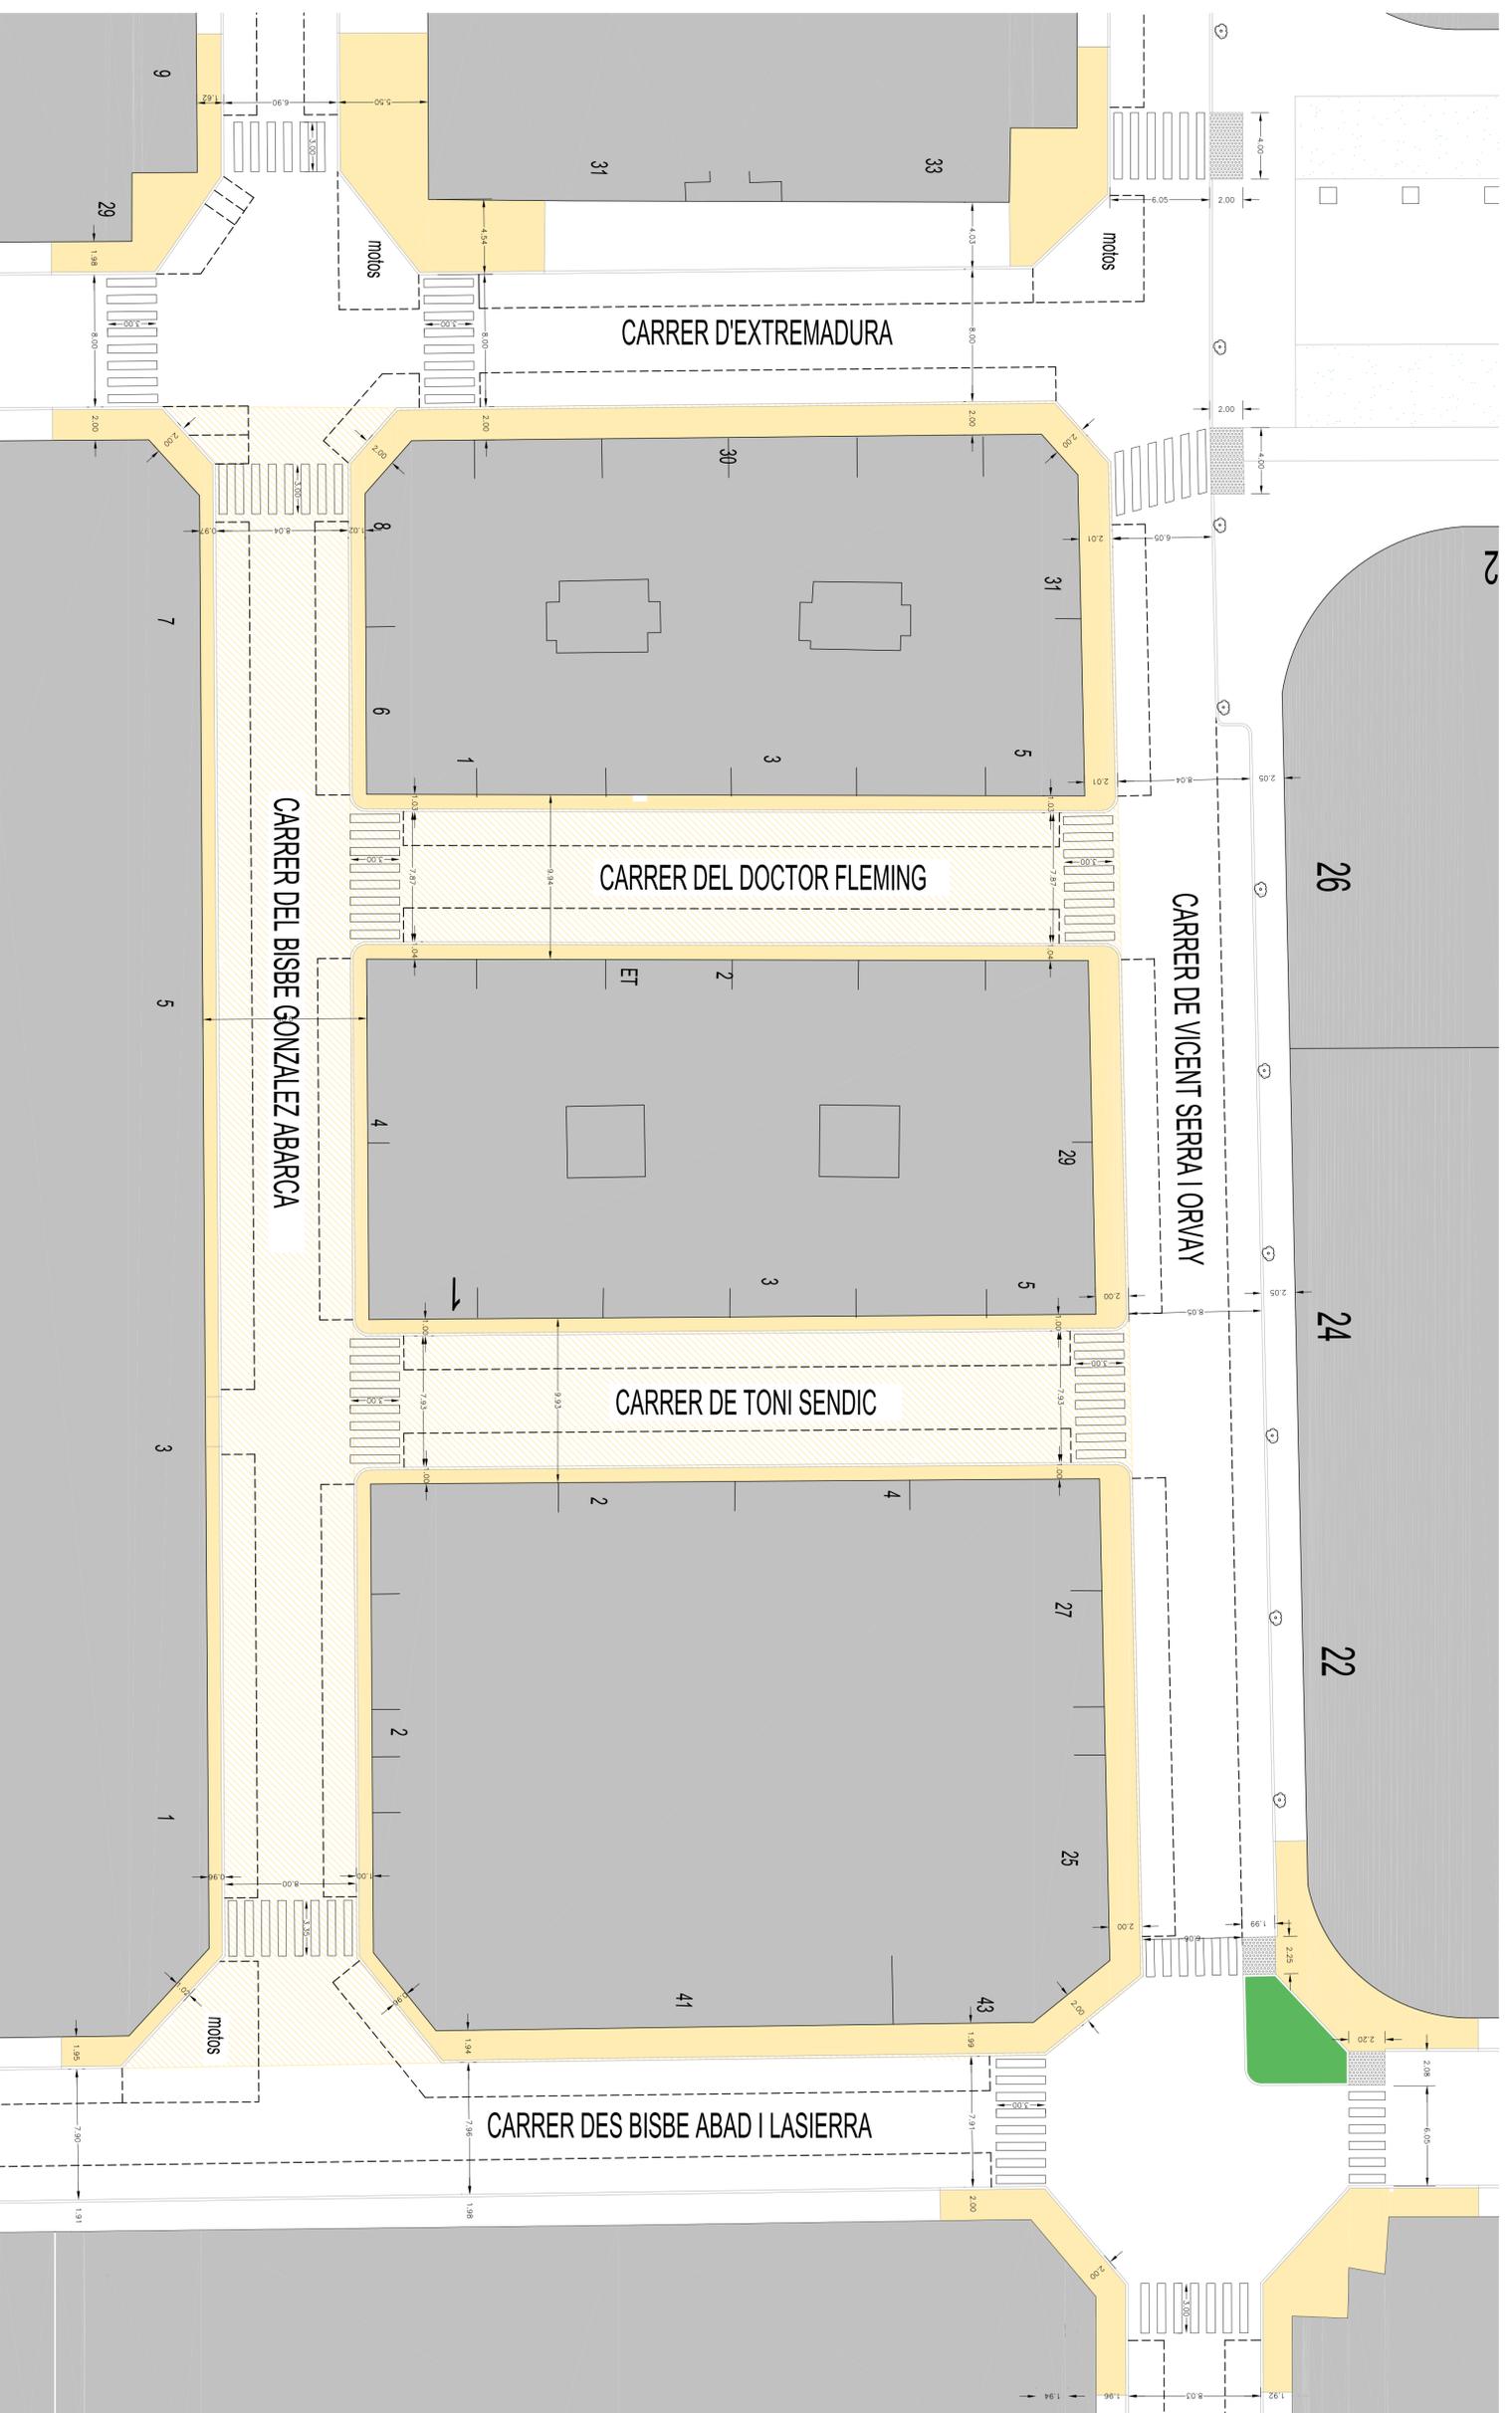

AJUNTAMENT DE LA CIUTAT
DE VILANOVA I LA GELTRÚ
Serveis Tècnics



DELIMITANTE
C. LEAL
EXPEDIENTE
191
FECHA
AGOSTO 2008
FOJA NUMBER
2

PROYECTO DE PEATONIZACIÓN
DE CALLES DOCTOR FLEMING
Y TONI SENDIC
BARRIO ES PALMER

PLANO
ESTADO ACTUAL - AMBITO ACTUACION - COTAS

RAFAEL GARCIA LOZANO

EL ARQUITECTO MUNICIPAL

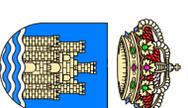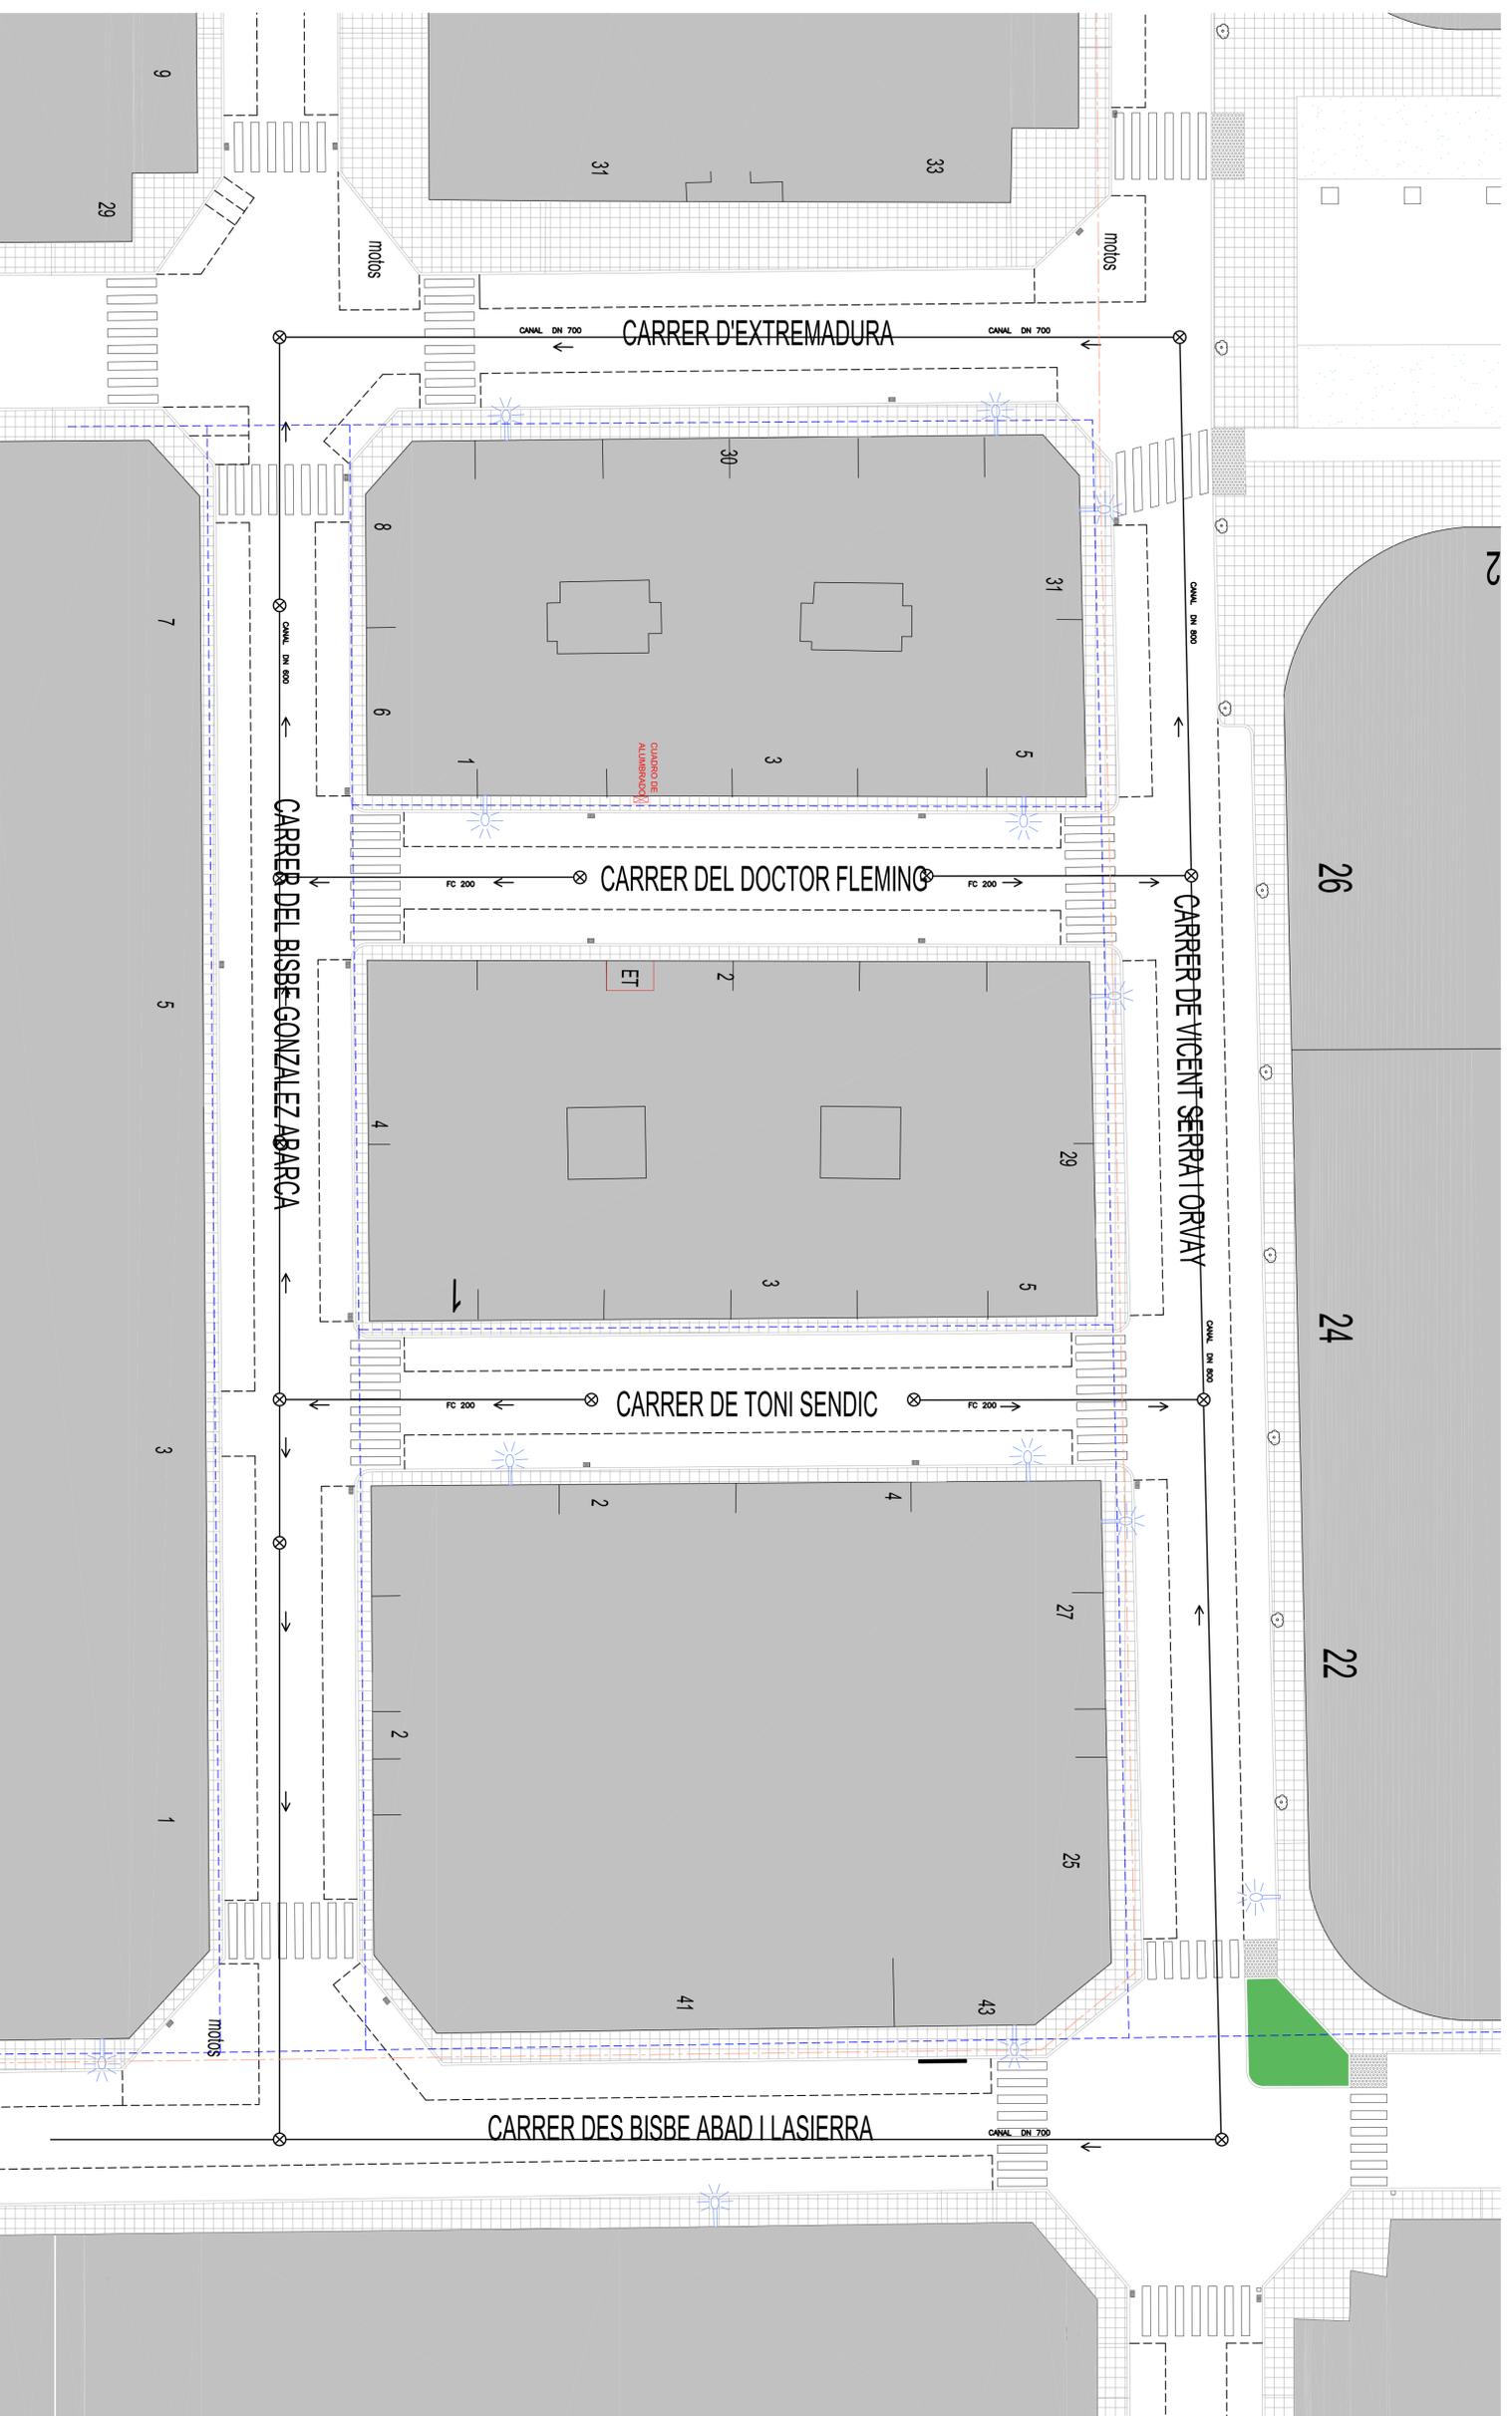

AJUNTAMENT DE LA CIUTAT
DE VILANOVA I LA GELTRÚ
Serveis Tècnics

Vº Bº EL ALCALDE

PROYECTO DE PEATONIZACIÓN
DE CALLES DOCTOR FLEMING
Y TONI SENDIC
BARRIO ES PALMER

PLANO
ESTADO ACTUAL — INSTALACIONES

ESCALA 1/200	DELINEANTE C. LEAL	EXPEDIENTE 191	FECHA AGOSTO 2008
EL ARQUITECTO MUNICIPAL			FOJA NUMBERO

RAFAEL GARCIA LOZANO

