

PLAN DIRECTOR DE LAS MURALLAS DE



EIVISSA


EQUIPO REDACTOR

Fernando Cobos Guerra
Arquitecto
Alicia Cámara
Historiadora
Manuel Retuerce
Arqueólogo
Monica Roselló
Restauradora

COLABORADORES

Valentín Cobo
Cristina Maestre
José Luis Fajardo
Oscar Ribero
Arquitectos
Roberto Tomillo
Sarah María Álvarez
Topógrafos
Germán Prieto
Arqueólogo
Roberto Sánchez
Geólogo
Pablo de la Fuente
Historiador

9 ETAPAS CONSTRUCTIVAS
PLANTA
30 DE JULIO DE 2001
ESCALA : 1/2000
ADAPTACION DEL PLANO DE 1579 (SGE - 171B)

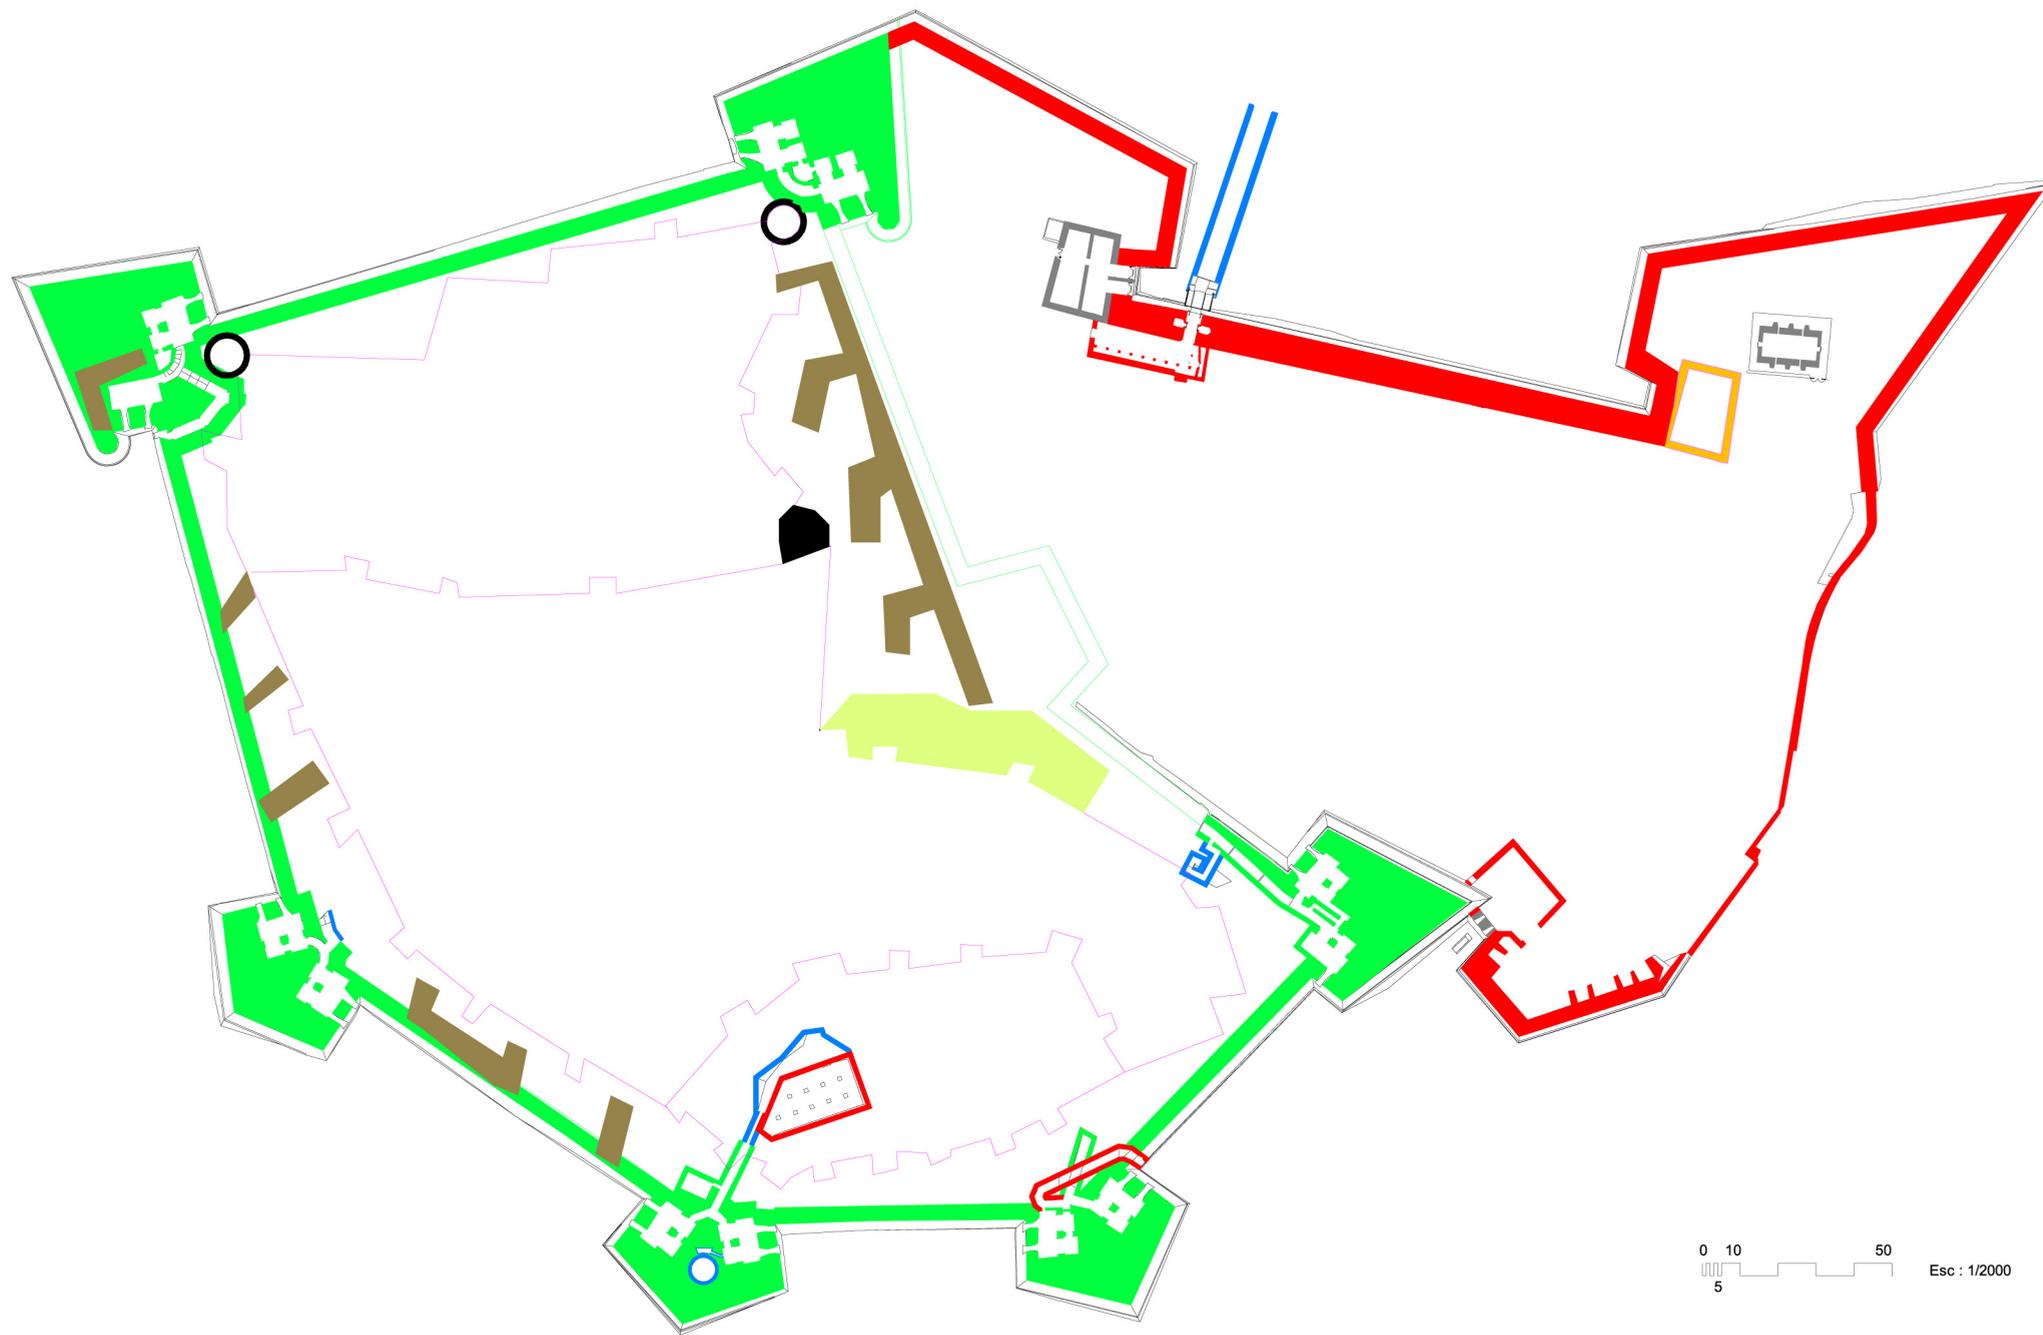

- RECINTO MEDIEVAL QUE REFLEJA EL PLANO DE 1579
- OBRAS DE TRANSICIÓN ANTERIORES A 1554 QUE REFLEJA EL PLANO DE 1579
- CALVI (1554 - 1576)
- PROYECTOS DE CALVI NO REALIZADOS
- OBRAS PROVISIONALES EN TIERRA DE CALVI
- OBRAS PROVISIONALES EN TIERRA DE FRATIN
- FRATIN (1576 - 1598)
- PROYECTOS DE FRATIN NO REALIZADOS
- SIGLOS (XVII - XVIII)
- SIGLOS (XIX - XX)



PLANO DE 1579 (SGE 171B)



PLANO PARCIAL DE 1579 (AGS 15-4)



PLANO POSIBLEMENTE DE 1585 (SGE 171-A)

