



**PLAN DIRECTOR DE
LAS MURALLAS DE**

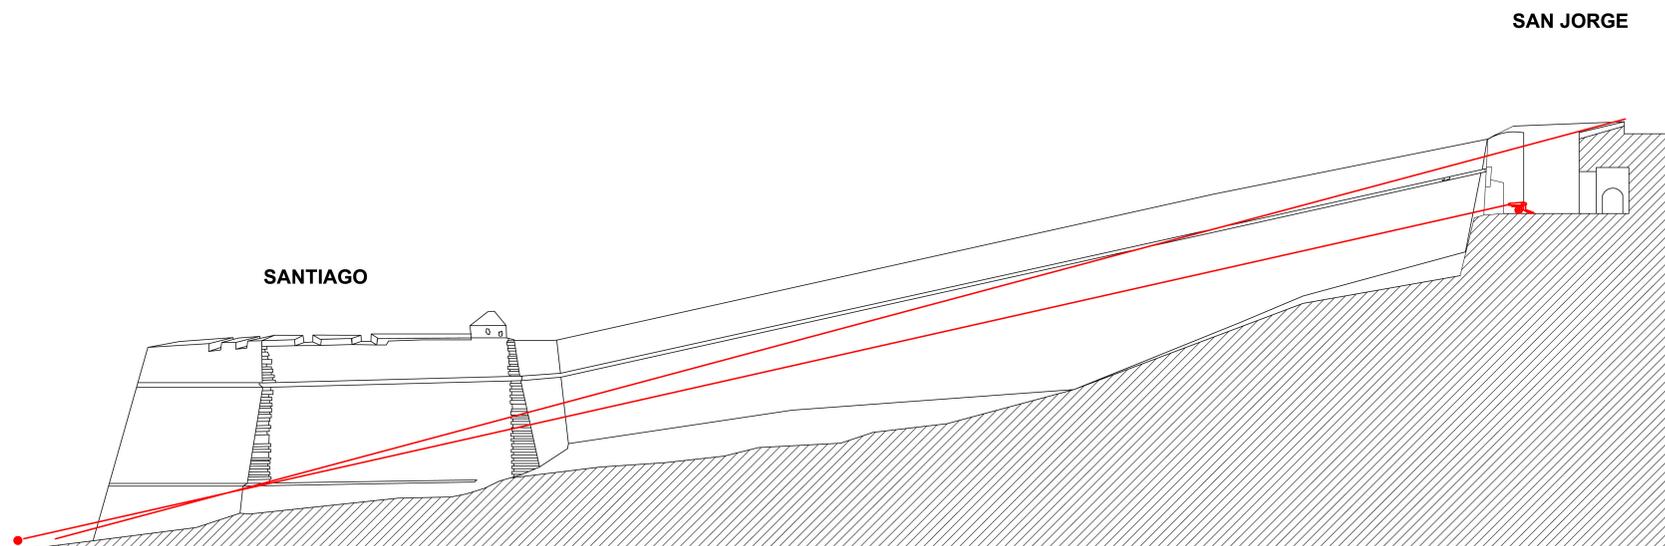

EIVISSA

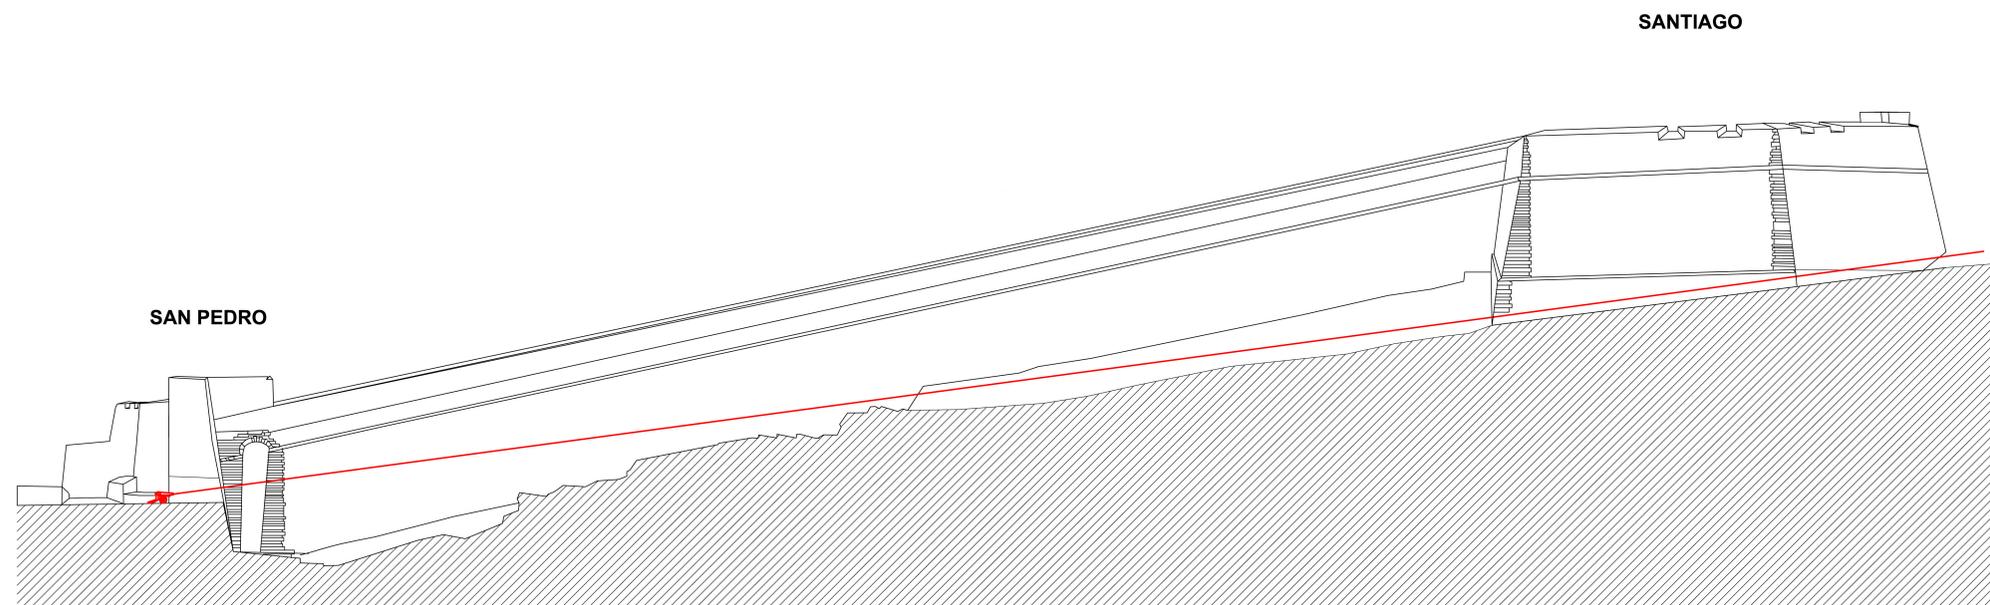

Fernando Cobos Guerra
Arquitecto
Alicia Cámara
Historiadora
Manuel Retuerce
Arqueólogo
Monica Roselló
Restauradora

COLABORADORES

Valentin Cobo
Cristina Maestre
José Luis Fajardo
Oscar Ríbero
Arquitectos
Roberto Tomillo
Sarah María Álvarez
Topógrafos
Germán Prieto
Arqueólogo
Roberto Sánchez
Geólogo
Pablo de la Fuente
Historiador