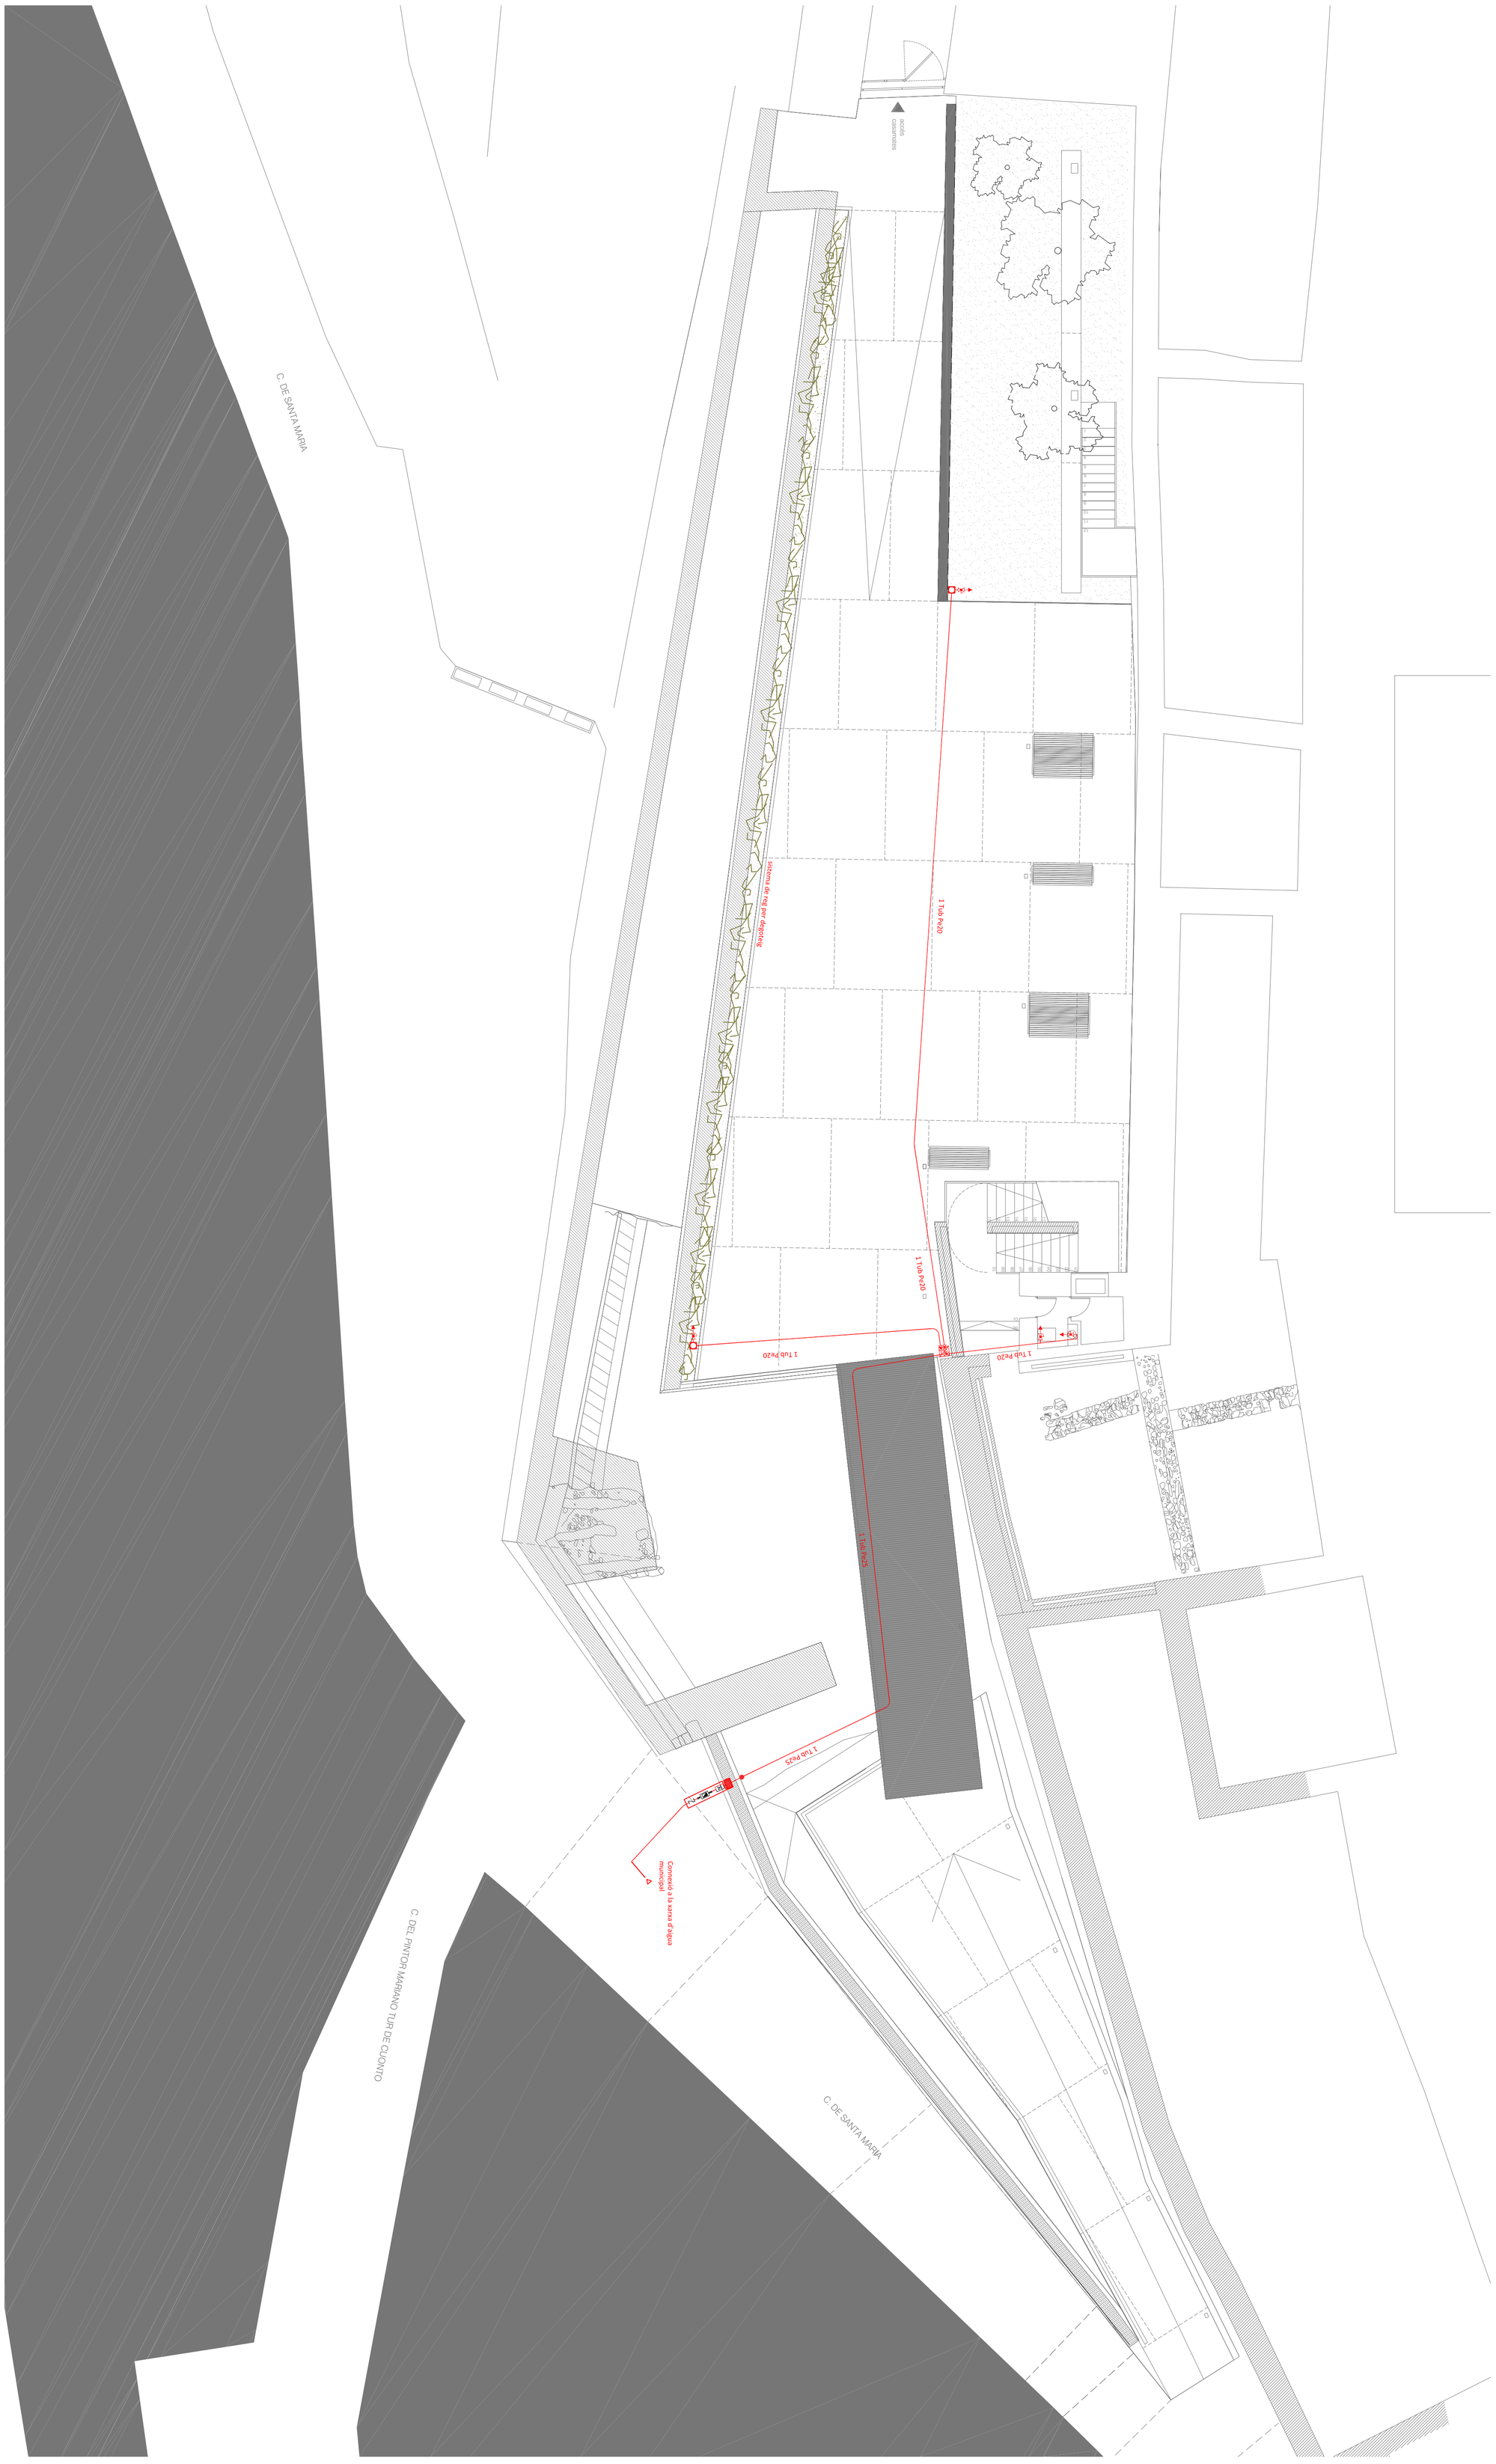

Llegenda

- xarxa distribució consum d'aigua — 1 Tub Pe20
- connexió a la xarxa municipal de distribució
- contador de consum i clau de tall general
- tub embalinat per salvar el desnivell
- arqueta de registre i comandament
- sistema soterrat de connexió per al reg
- clau de comandament

revisions
00 10/02/11 enviament a TMT
01 17/02/11 enviament MF
02 21/03/11 lliurament projecte executiu

Projecte executiu

PLAÇA DE LA CÚRIA

La Cúria. Carrer de Sta. Maria. Dalt Vila. Ciutat d'Eivissa

promotor

CONSORCI EIVISSA PATRIMONI DE LA HUMANITAT

arquitectes

mipmarí arquitectura i disseny, slp. Eivissa. tel 971 31 33 62 fax 971 31 53 70 - Barcelona. tel 93 552 66 40 fax 93 552 66 39. mipmari@mipmari.com

Txell Manresa i Traguany, David Pareras i Aceves i Toni Marí i Torres Arquitectes

aquest document ha estat redactat per encàrrec exprés del promotor per aquest projecte. No és permesa la seva reproducció per cap altra finalitat sense l'autorització dels arquitectes

211

fontaneria i reg

planta baixa

rev 02 0582

set'10 proj

0 1 2 3 4 1/100