



ZONA ACTUAL

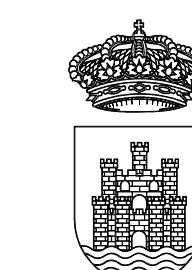

AJUNTAMENT D'EIVISSA
SERVEIS TÈCNICS

SERVEI DE REGULACIÓ
D'ESTACIONAMENT DE VEHICLES
A LA VÍA PÚBLICA DE
DETERMINADES ZONES
DE LA CIUTAT D'EIVISSA

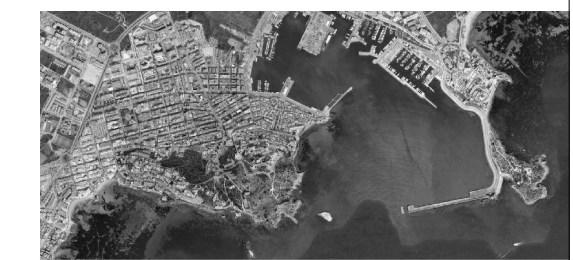


PLANO
ZONA ACTUAL

LA TÈCNICA MUNICIPAL

PAZ HERNANDEZ VENERO

DELINEANTES M. NAVARRO
V. J. RAMOS MENDO
Vº Bº LA ALCALDESA

EXPEDIENTE 1302
FECHA NOV. 2010
ESCALA 1/2500
PLANO Nº 01

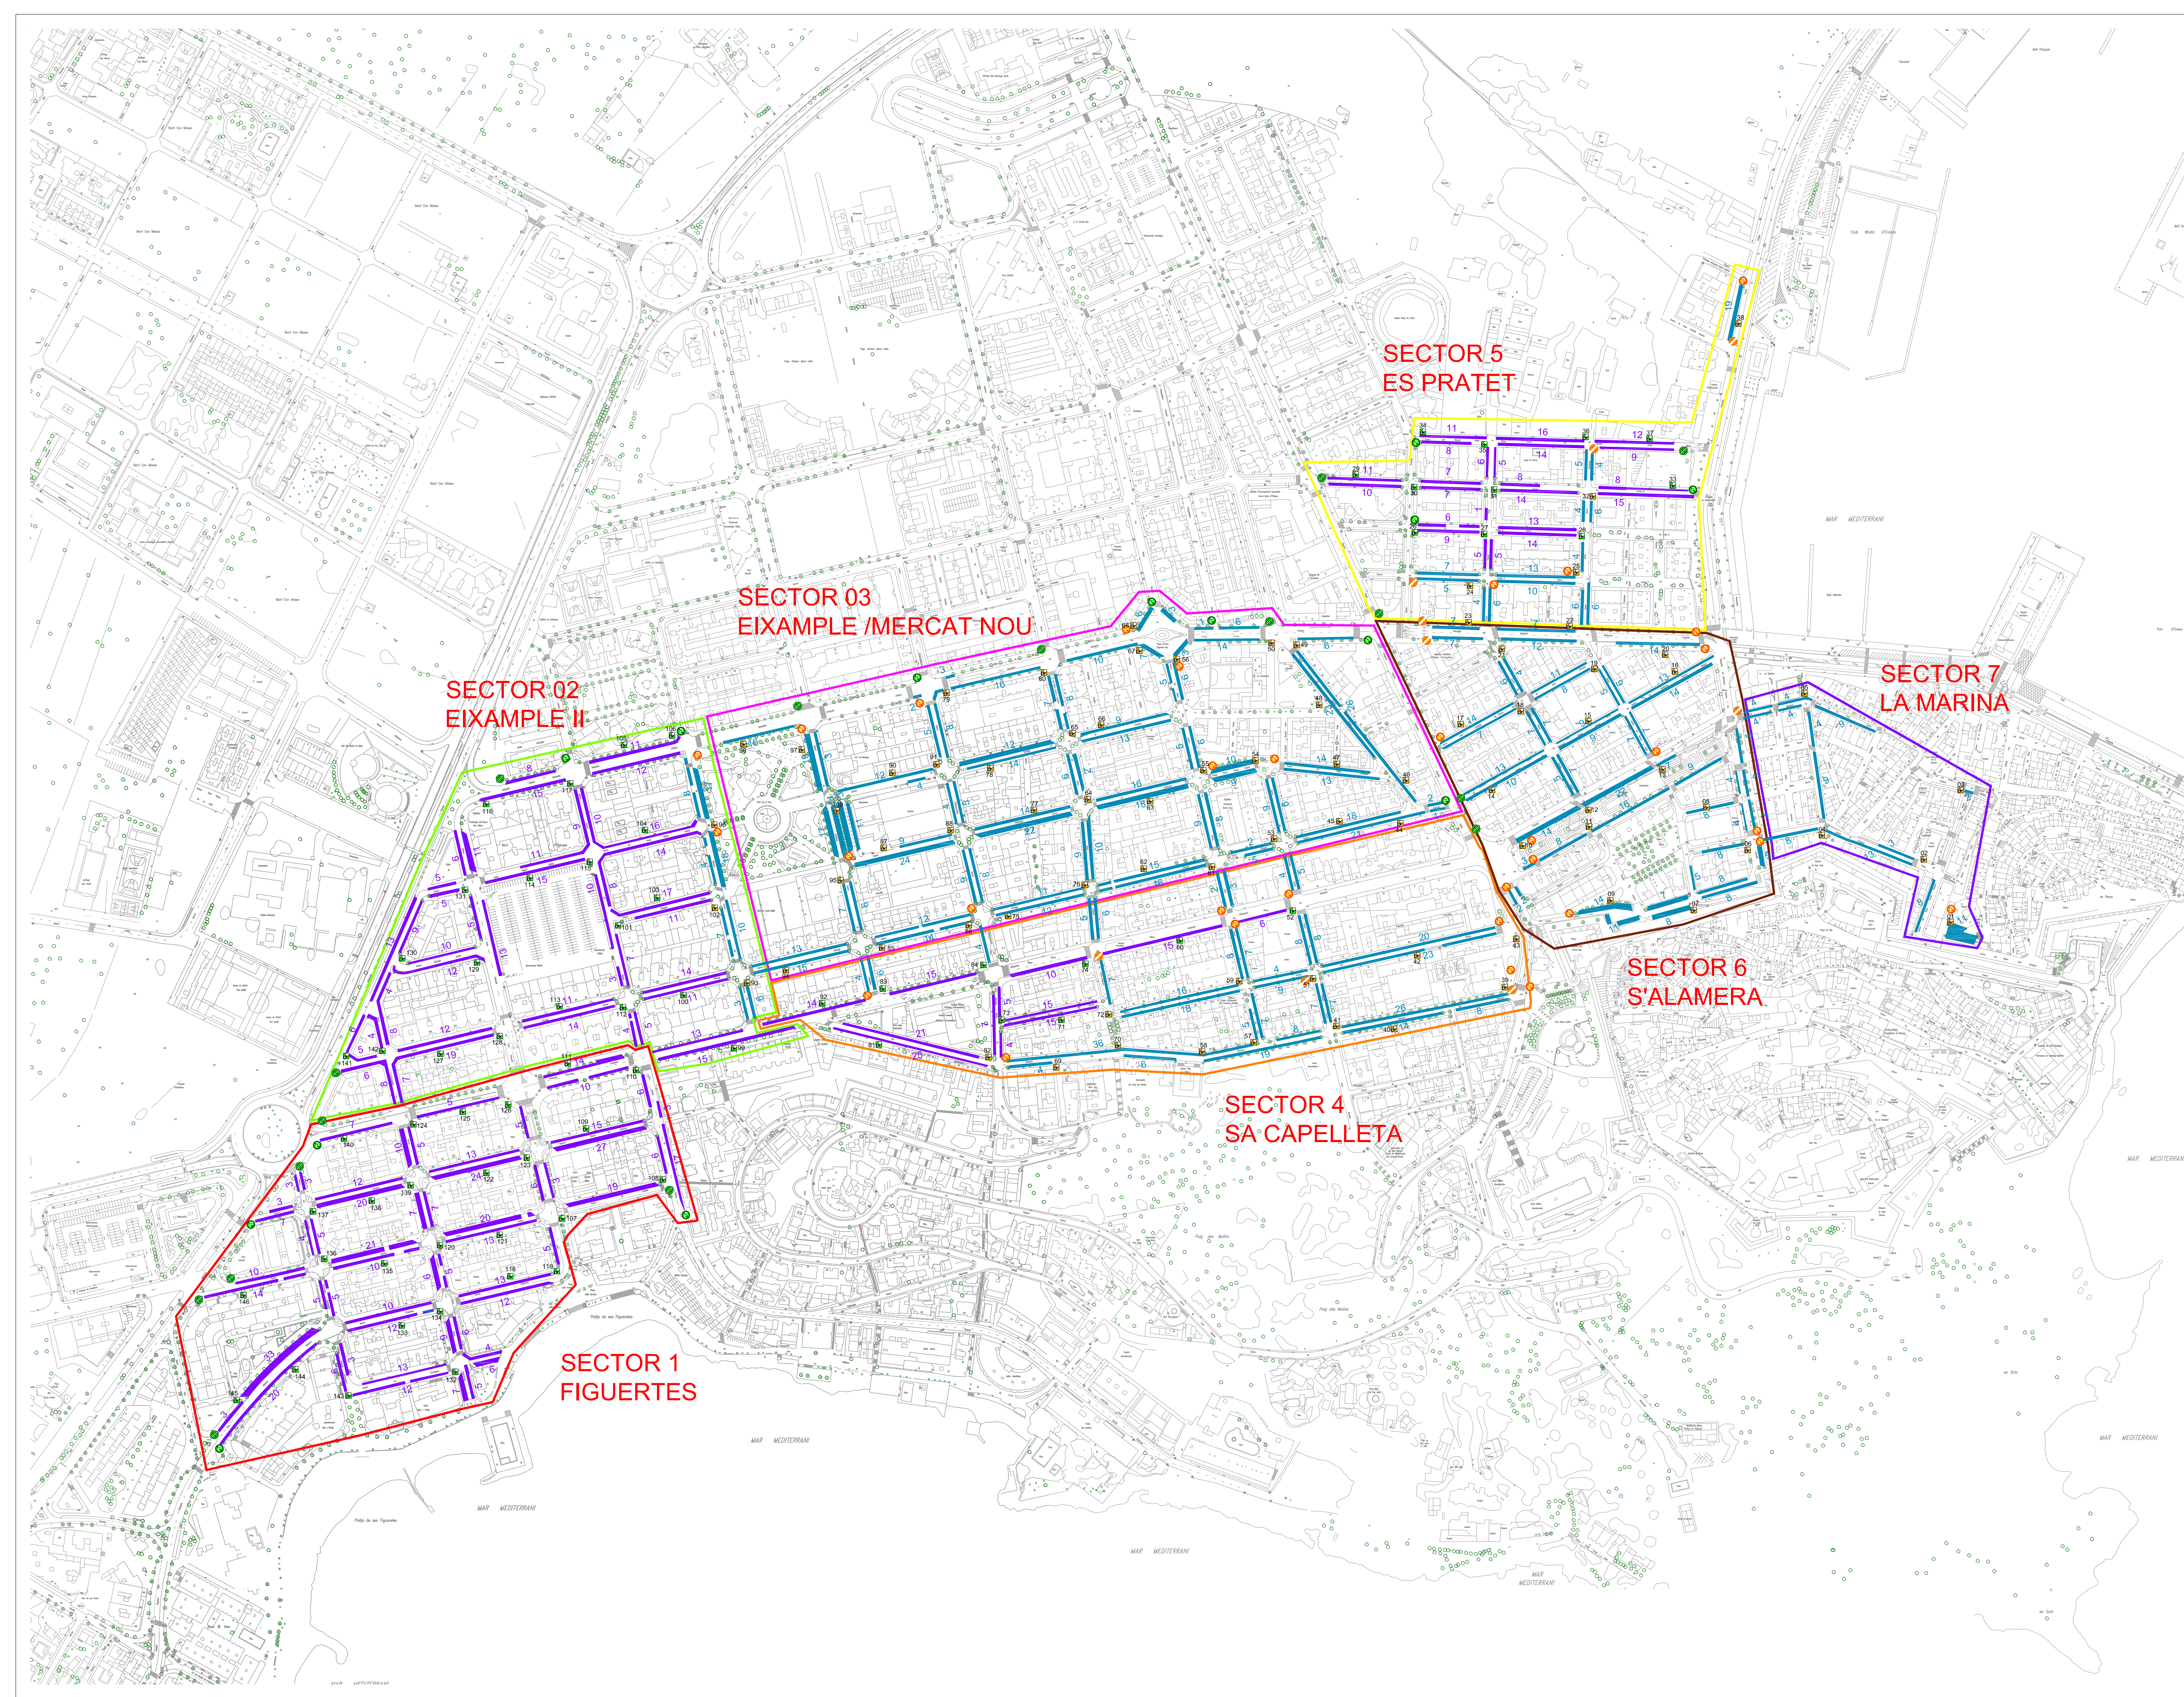


ZONA ACTUAL

-  INICIO ZONA ACT.
-  FIN ZONA ACT.
-  ESPONDEDOR DE TIKETS

ZONA AMPLIACION

-  INICIO ZONA AMPL.
-  FIN ZONA AMPL.
-  ESPONDEDOR DE TIKETS

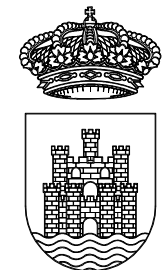

AJUNTAMENT D'EIVISSA
SERVEI TÈCNIC

SERVEI DE REGULACIÓ
D'ESTACIONAMENT DE VEHICLES
A LA VÍA PÚBLICA DE
DETERMINADES ZONES
DE LA CIUTAT D'EIVISSA




PLANO
PLANO GUIA SECTORES
ZONA PROPUESTA

LA TÈCNICA MUNICIPAL

PAZ HERNANDEZ VENERO


DELINTEANTES M. NAVARRO
V. J. RAMOS MENDO
Vº Bº LA ALCALDESA

EXPEDIENTE	FECHA
1302	NOV. 2010
ESCALA	PLANO Nº
1/2500	02

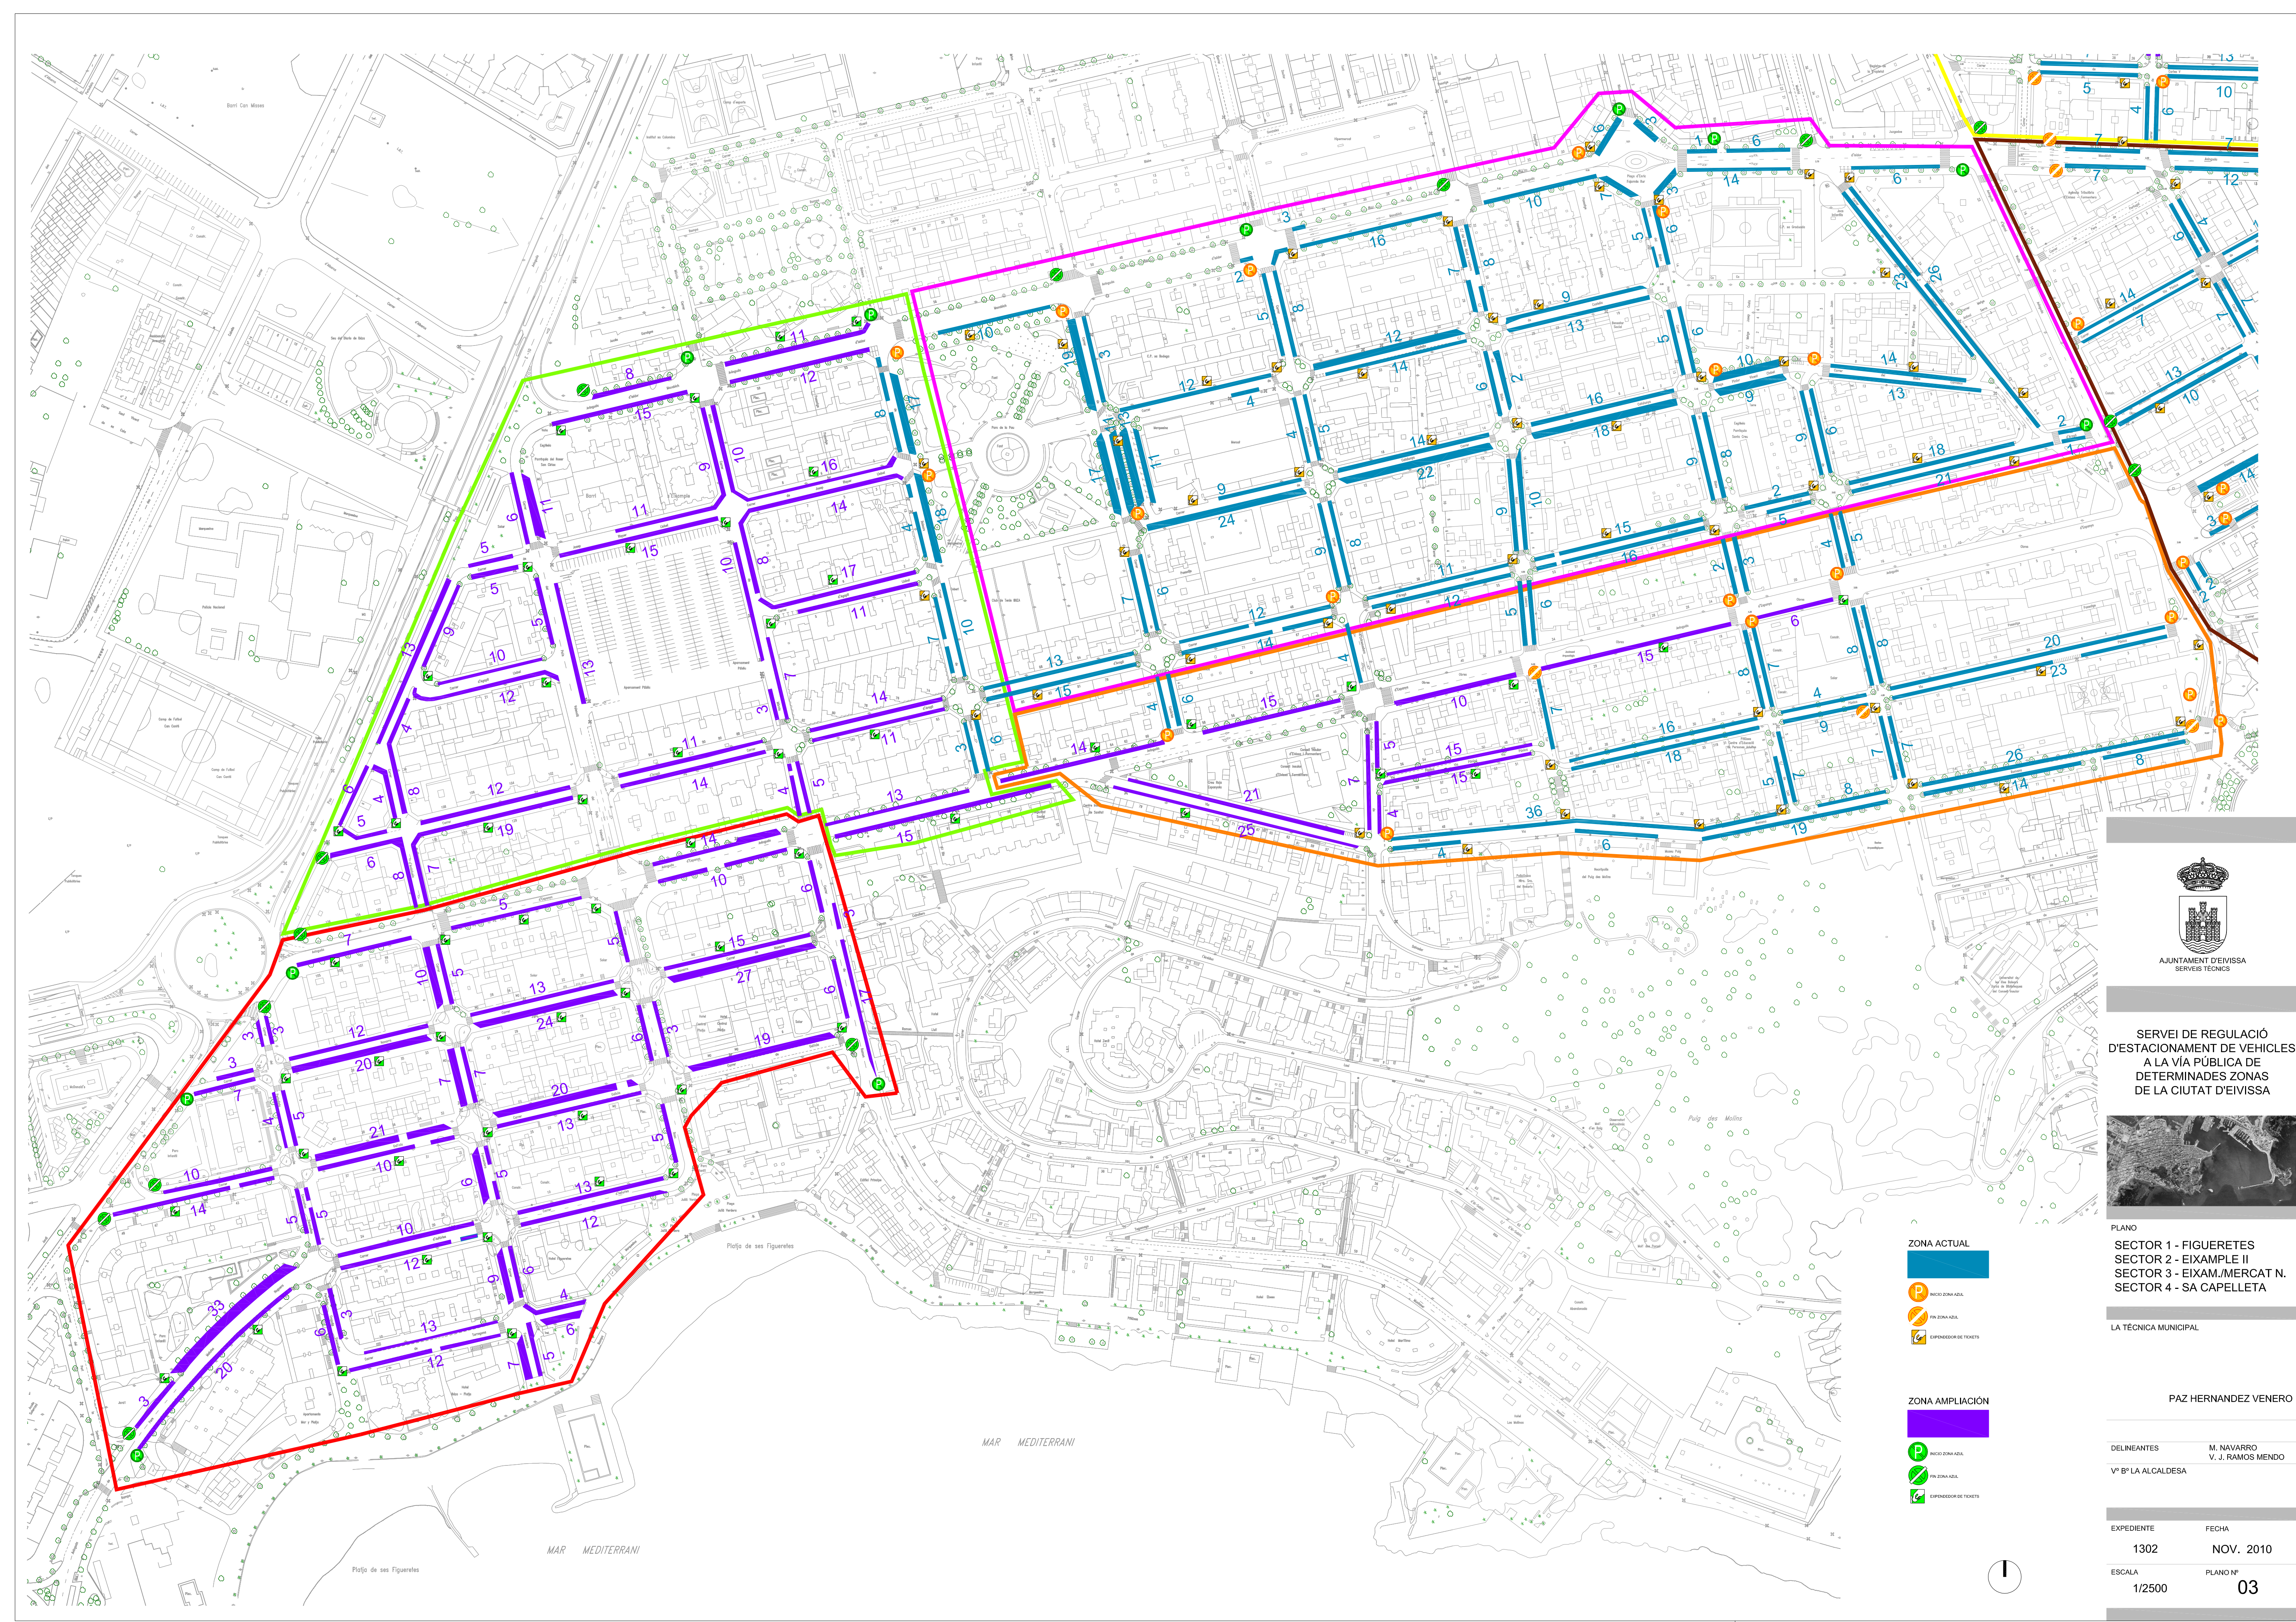

AJUNTAMENT D'EIVISSA
SERVEI TÈCNIC

SERVEI DE REGULACIÓ
D'ESTACIONAMENT DE VEHICLES
A LA VÍA PÚBLICA DE
DETERMINADES ZONES
DE LA CIUTAT D'EIVISSA

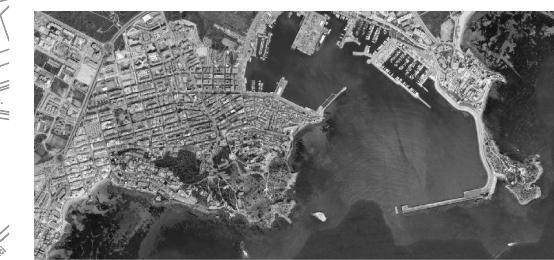

PLANO
SECTOR 1 - FIGUERETES
SECTOR 2 - EIXAMPLE II
SECTOR 3 - EIXAM/MERCAT N.
SECTOR 4 - SA CAPELLETA


LA TÈCNICA MUNICIPAL

PAZ HERNANDEZ VENERO


DELINTEANTES M. NAVARRO
V. J. RAMOS MENDO
Vº Bº LA ALCALDESA

EXPEDIENTE 1302
FECHA NOV. 2010
ESCALA 1/2500
PLANO Nº 03

ZONA ACTUAL

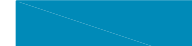

ZONA AMPLIACIÓN

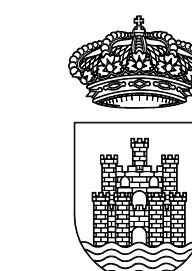

AJUNTAMENT D'EIVISSA
SERVEIS TÈCNICS

SERVEI DE REGULACIÓ
D'ESTACIONAMENT DE VEHICLES
A LA VÍA PÚBLICA DE
DETERMINADES ZONAS
DE LA CIUTAT D'EIVISSA



PLANO

SECTOR 5 - ES PRATET
SECTOR 6 - S'ALAMERA
SECTOR 7 - LA MARINA

LA TÈCNICA MUNICIPAL

PAZ HERNANDEZ VENERO

DELINEANTES M. NAVARRO
V. J. RAMOS MENDO
Vº Bº LA ALCALDESA

EXPEDIENTE 1302
FECHA NOV. 2010

ESCALA 1/2500
PLANO Nº 04

