


PLAÇA DE LA CATEDRAL

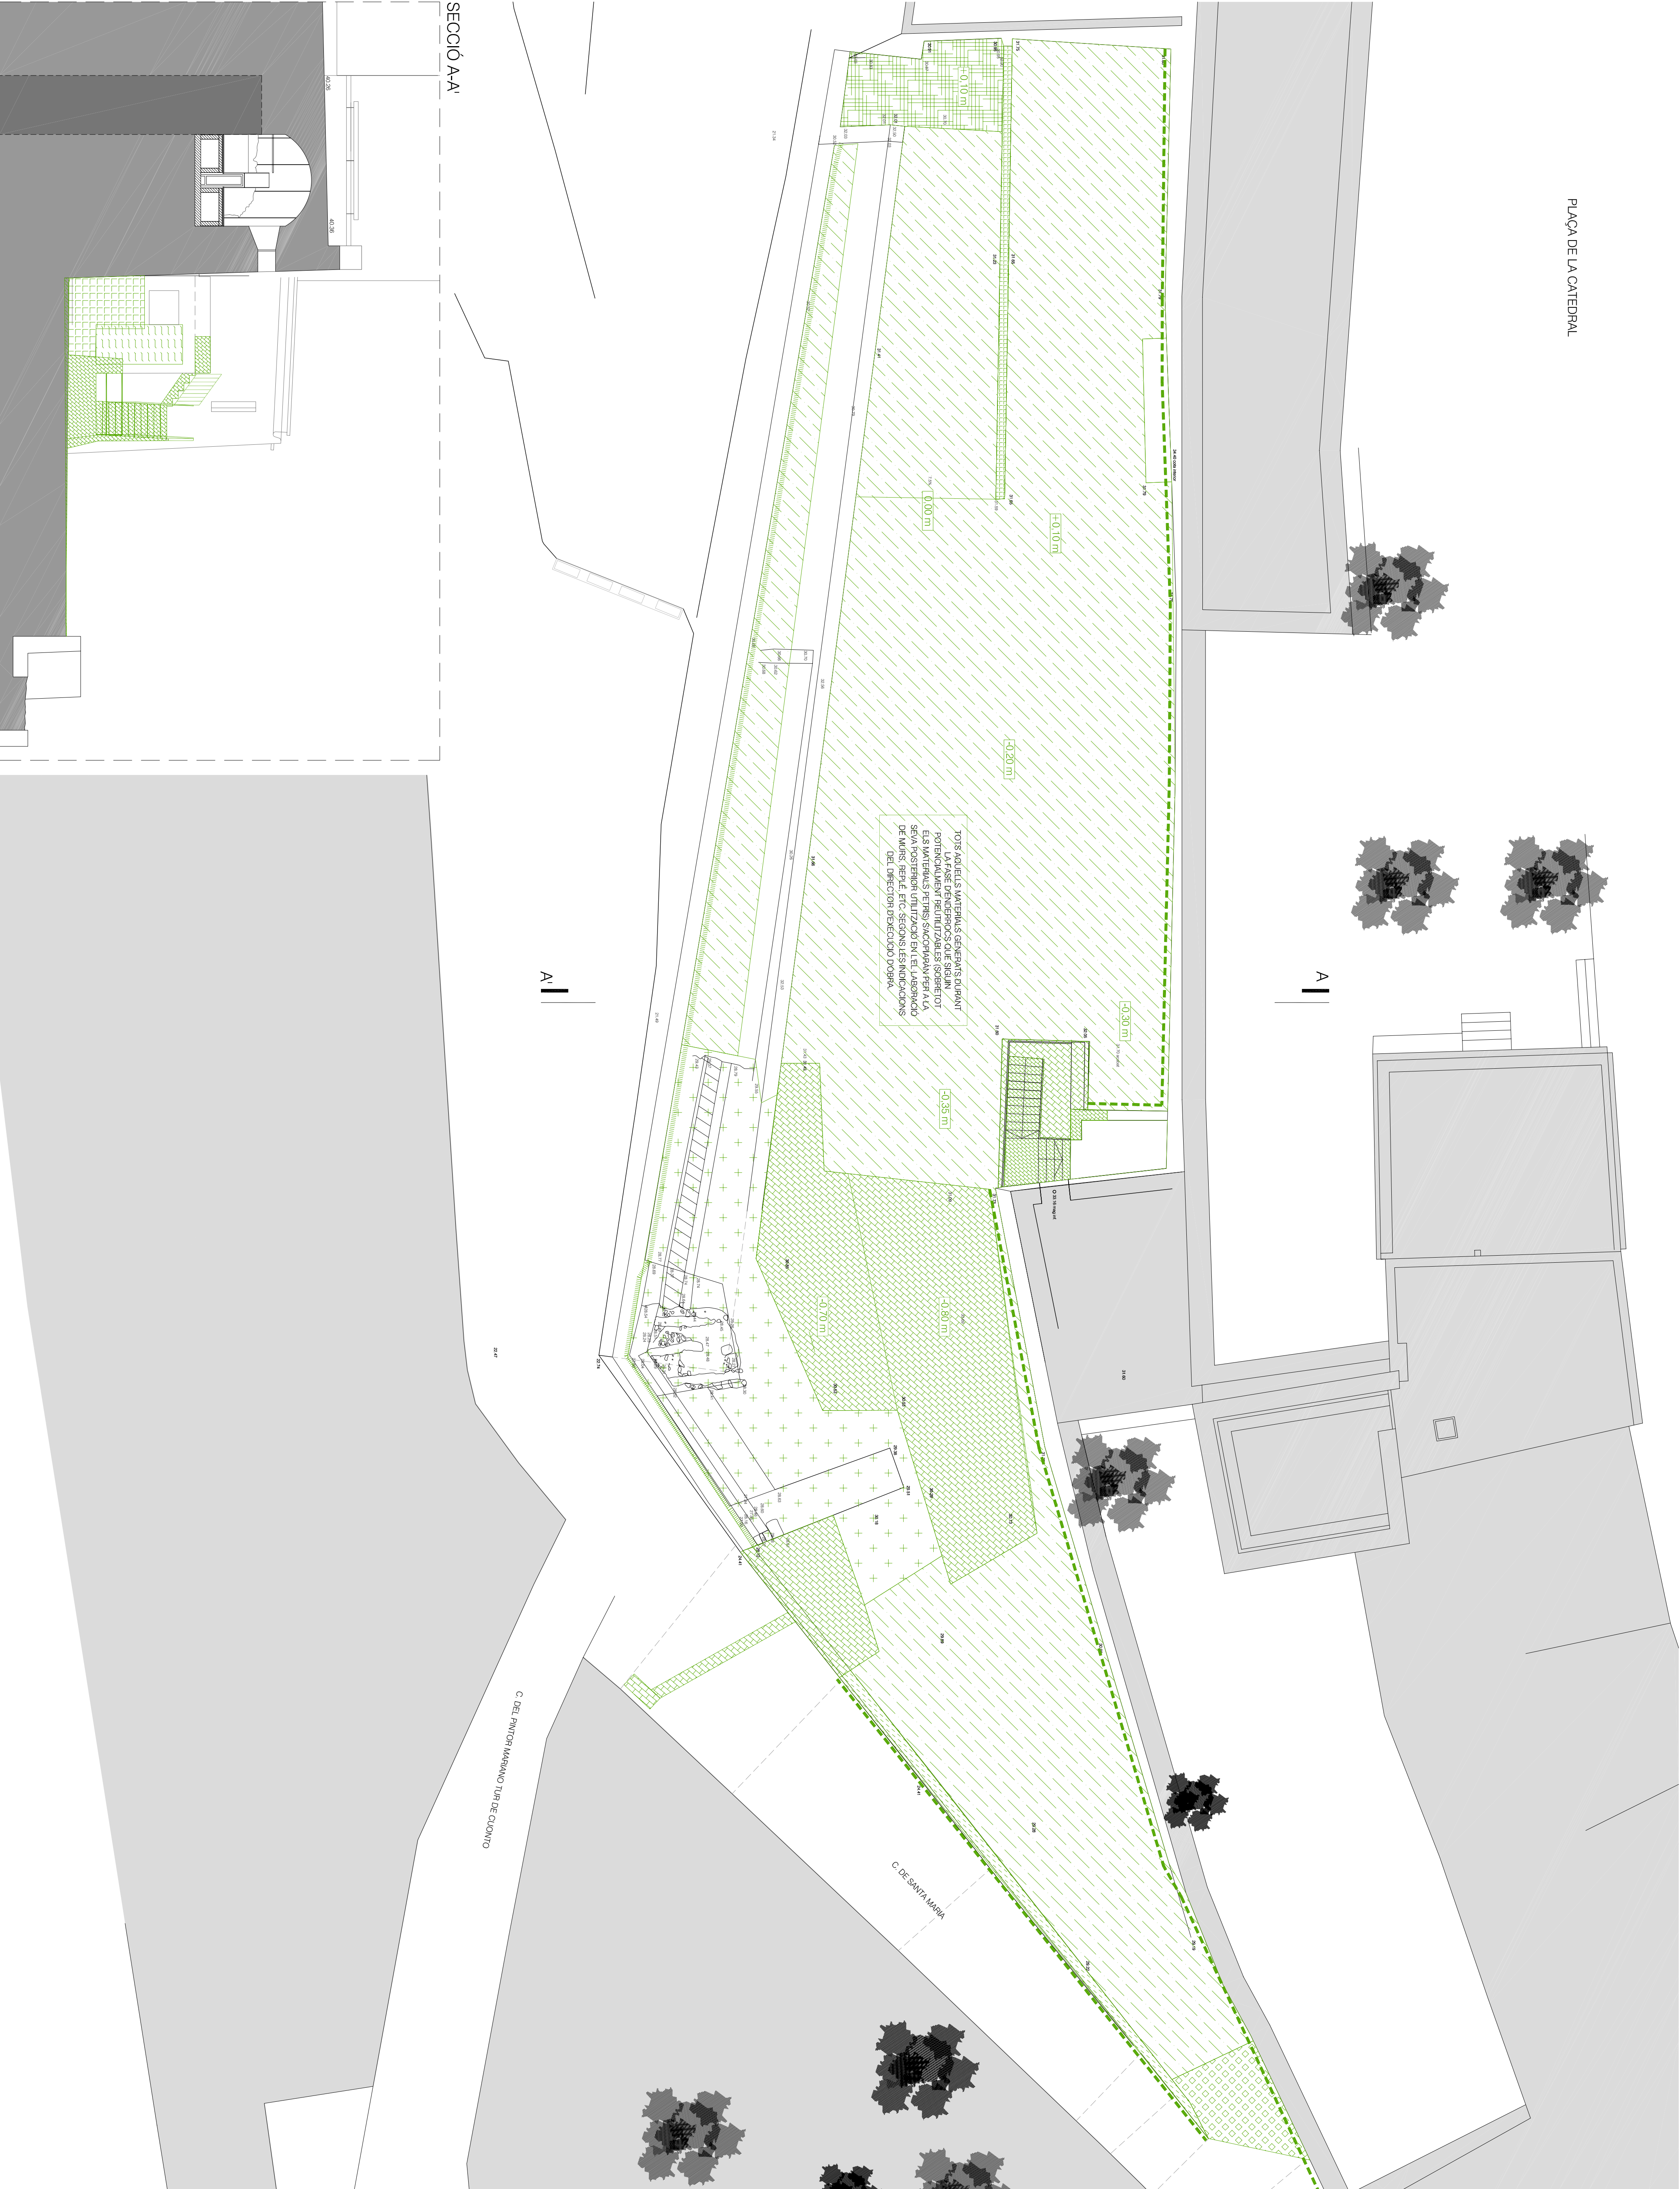

APORTACIÓ TERRES

PROTECCIÓ, NETEJA I RESTAURACIÓ DE RUINES

ESBROSSAMENT I PREPARACIÓ SUBBASE

ENDERROCS

REDUCIÓ ALÇADA MUR

XORRELLAT DE MUR AMB SORRA

SUBSTITUCIÓ DE PAVIMENT

ENDERROC PAVIMENT I SOLERA EXISTENTS

ADEQUACIÓ ESPAI INTERIOR EXISTENT PER A NOUS

REPERCUT ADEQUACIÓ MUR EXISTENT

SANJELAT DE PEDRA I JUNTES

ENDERROC VALLAT

FONDÀRIA DECANACIÓ COTA ACTUAL REFERENCIADA RESPECTE DE LA COTA ABSOLUTA +68.57

revisió 01 10/2011 emilla a ruf 01 4/2011 enigma recollid

Projecte executiu
PLAÇA DE LA CÚRIA
La Cúria, Carrer de Sta. Maria, Dalt Vila, Ciutat d'Eivissa
promotor
CONSORCI EIVISSA PATRIMONI DE LA HUMANITAT
arquitectes
mipmari arquitectura i disseny, slp, Eivissa, tel 971 31 33 62 fax 971 31 53 70 - Barcelona, tel 93 552 66 40 fax 93 552 66 39, mipmari@mipmari.com
Txell Manresa i Traguany, David Parera i Aceves i Toni Mari i Torres Arquitectes
● aquest document ha estat redactat per encàrrec exprés del promotor per aquest projecte. No és permesa la seva reproducció per cap altra finalitat sense autorització dels arquitectes