

PLANO DE SITUACION
 ESCALA 1:5000




PLANO DE EMPLAZAMIENTO
 ESCALA 1:2000

 AJUNTAMENT DE LA CIUTAT DÈIVISSA Serveis Tècnics		PROYECTO DE AMPLIACION DE AREA INFANTIL PARQUE DE LA PAZ	
PLANO PLANO DE SITUACION Y EMPLAZAMIENTO		HOJA NUMERO 1	
ESCALA 1/5.000 1/2.000	DELINEANTE C. LEAL	EXPEDIENTE 172	FECHA AGOSTO 2008
Vº Bº EL ALCALDE		EL ARQUITECTO MUNICIPAL	
RAFAEL GARCIA LOZANO			


SUPERFICIE PARQUE INFANTIL = 669,74 M2

JUEGOS ZONA 1 = 135,40 M2
JUEGOS ZONA 2 = 39,03 M2
JUEGOS ZONA 3 = 39,95 M2
ZONA DE TIERRA = 435,36 M2

SUPERFICIE ZONA AMPLIACION = 488,43 M2




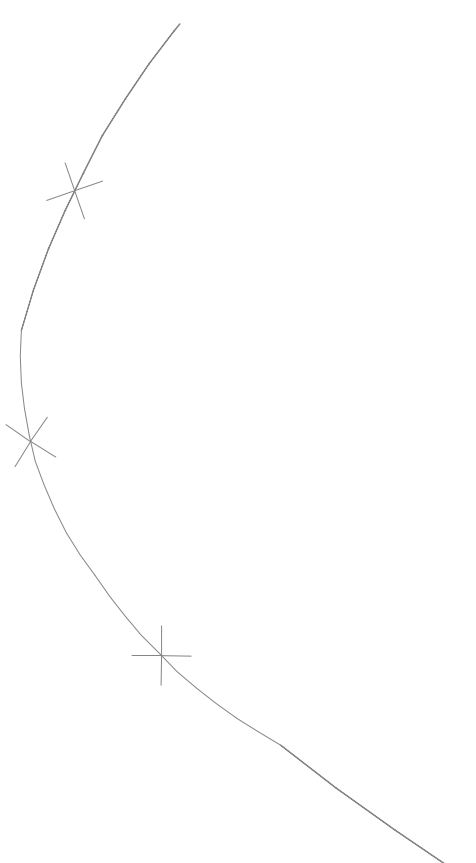


- MESA MERENDERO A MANTENER
- BANCOS A QUITAR
- MESA A QUITAR
- ASIENTOS EN MURO A QUITAR
- BANCO
- PAVIMENTO DE CAUCHO A MANTENER
- ARENERO A MANTENER
- ARBOL
- FAROLA
- ASPERSOR DE RIEGO
- LLAVE DE PASO

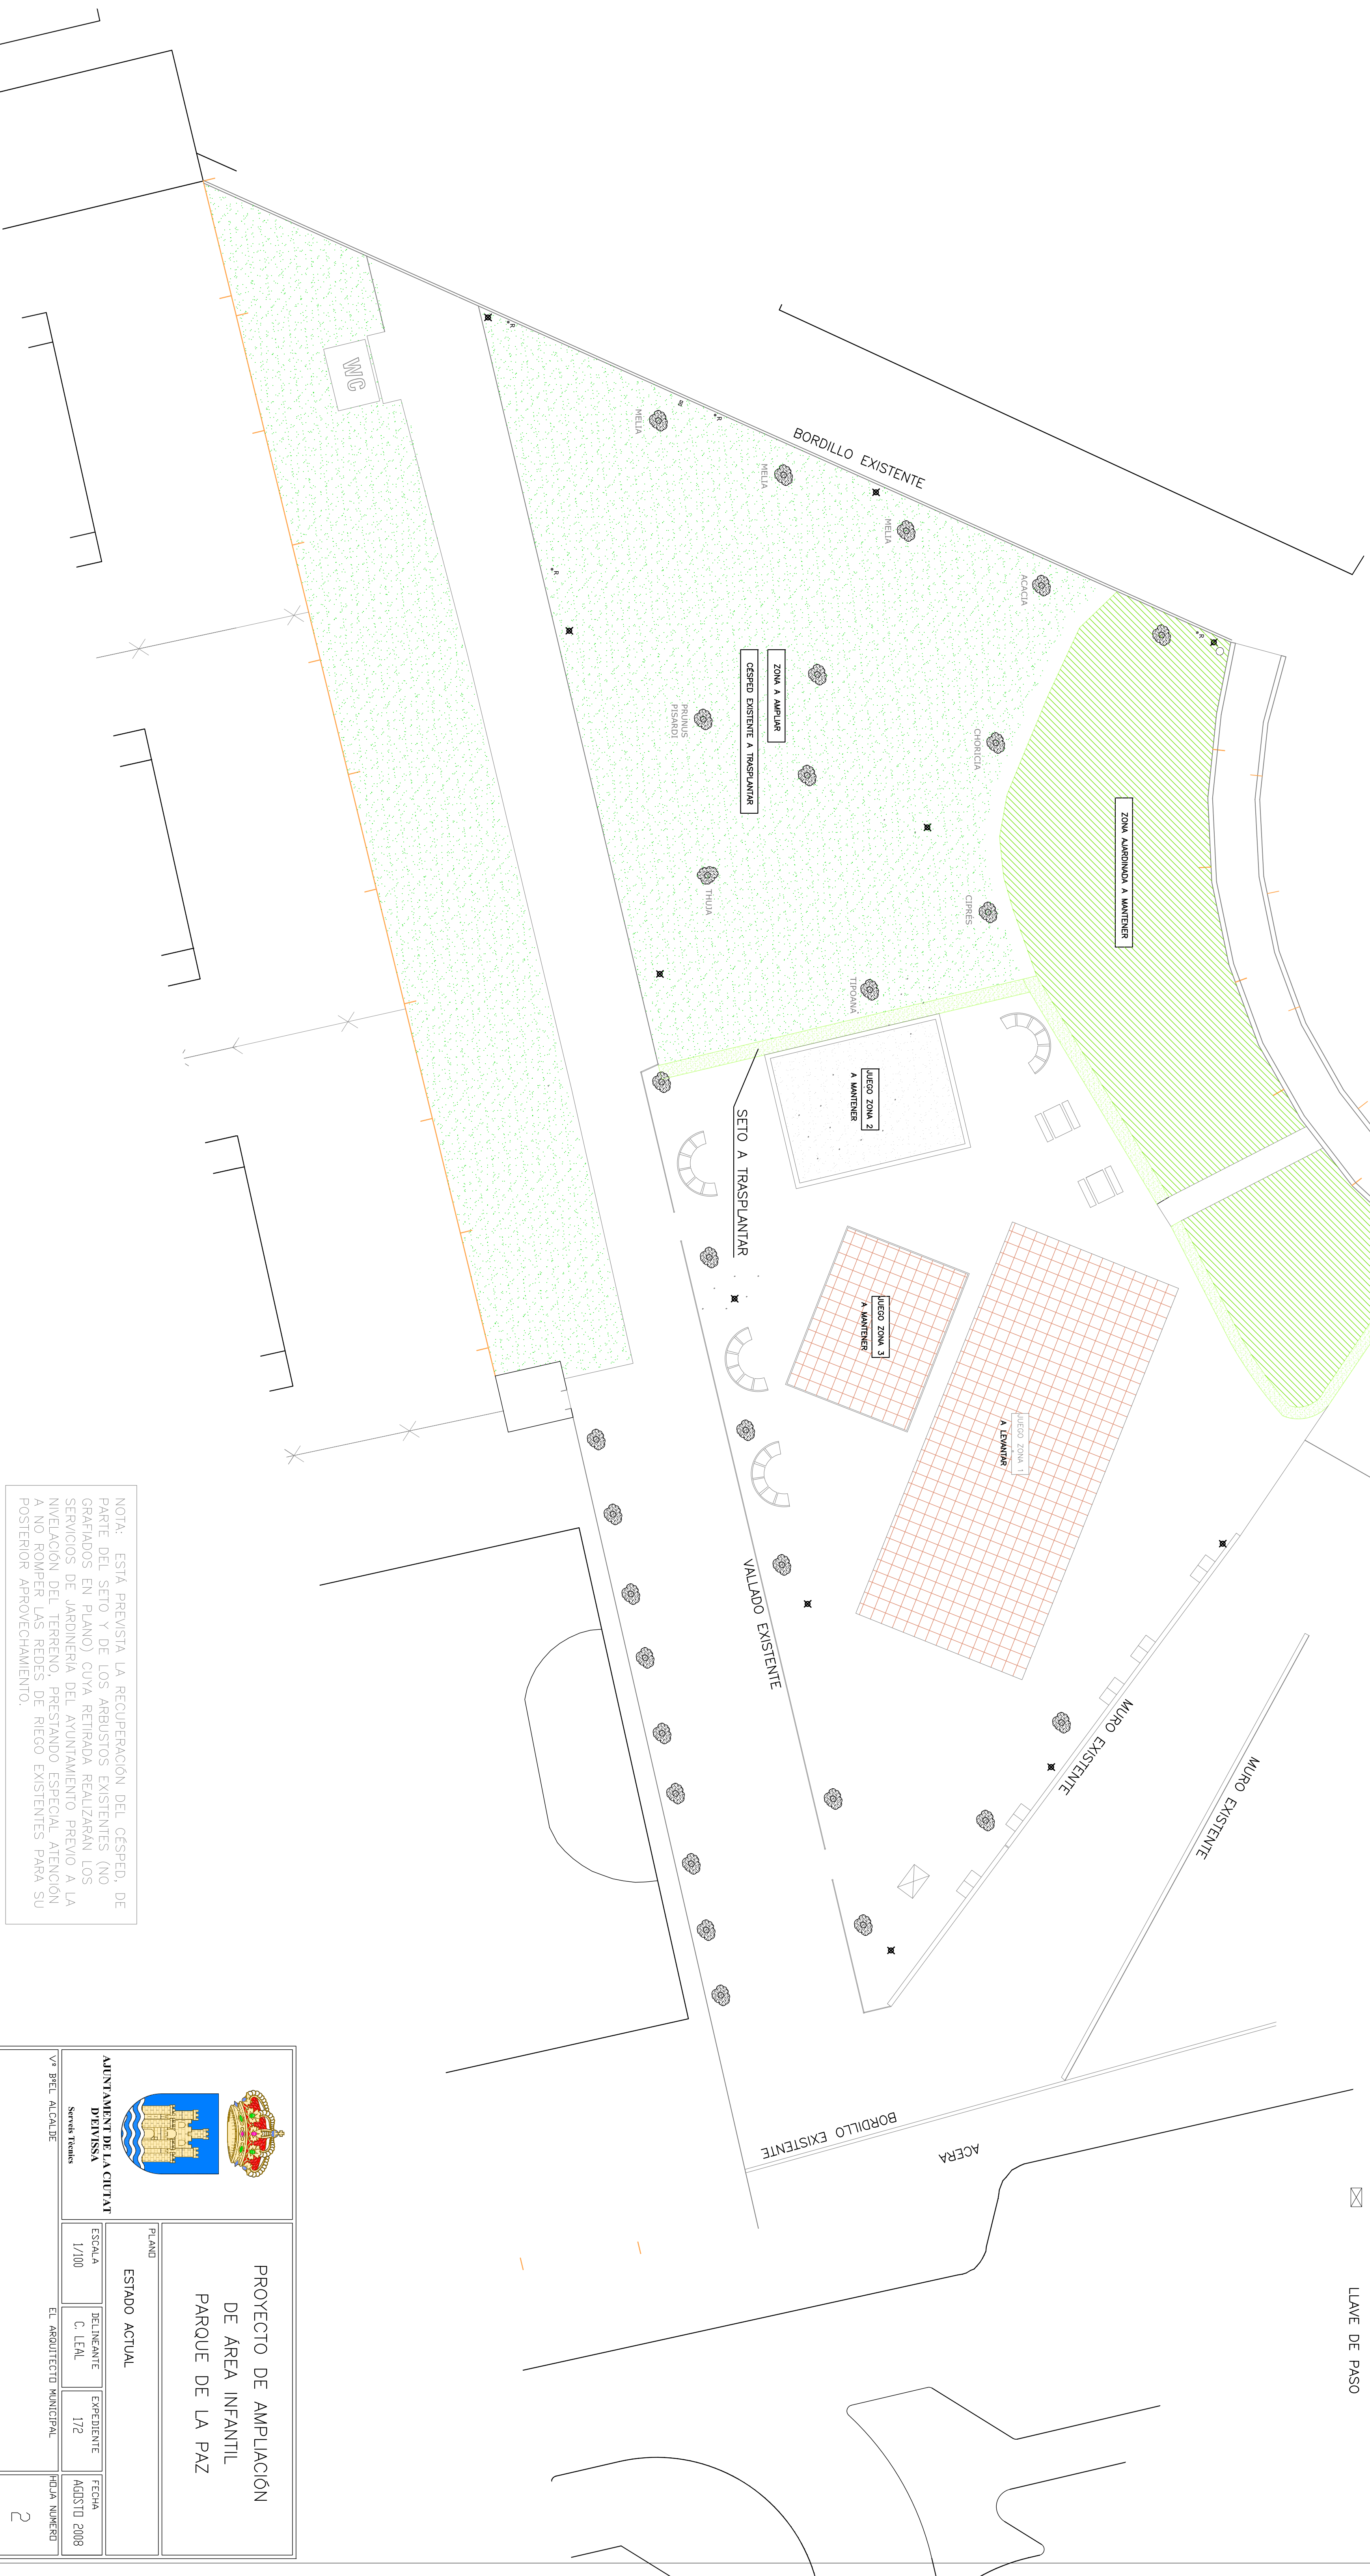

NOTA: ESTA PREVISTA LA RECUPERACION DEL CESPED. DE PARTE DEL SETO Y DE LOS ARBUSTOS EXISTENTES (NO GRAFIADOS EN PLANO) CUYA RETIRADA REALIZARAN LOS SERVICIOS DE JARDINERIA DEL AYUNTAMIENTO PREVIO A LA NIVELACION DEL TERRENO. PRESTANDO ESPECIAL ATENCION A NO ROMPER LAS REDES DE RIEGO EXISTENTES PARA SU POSTERIOR APROVECHAMIENTO.

PLANO			
ESTADO ACTUAL			
ESCALA	DELINANTE	EXPEDIENTE	FECHA
1/100	C. LEAL	172	AGOSTO 2008
Vº Bº EL ALCALDE			HOJA NUMERO
RAFAEL GARCIA LOZANO			2
PROYECTO DE AMPLIACION DE AREA INFANTIL PARQUE DE LA PAZ			

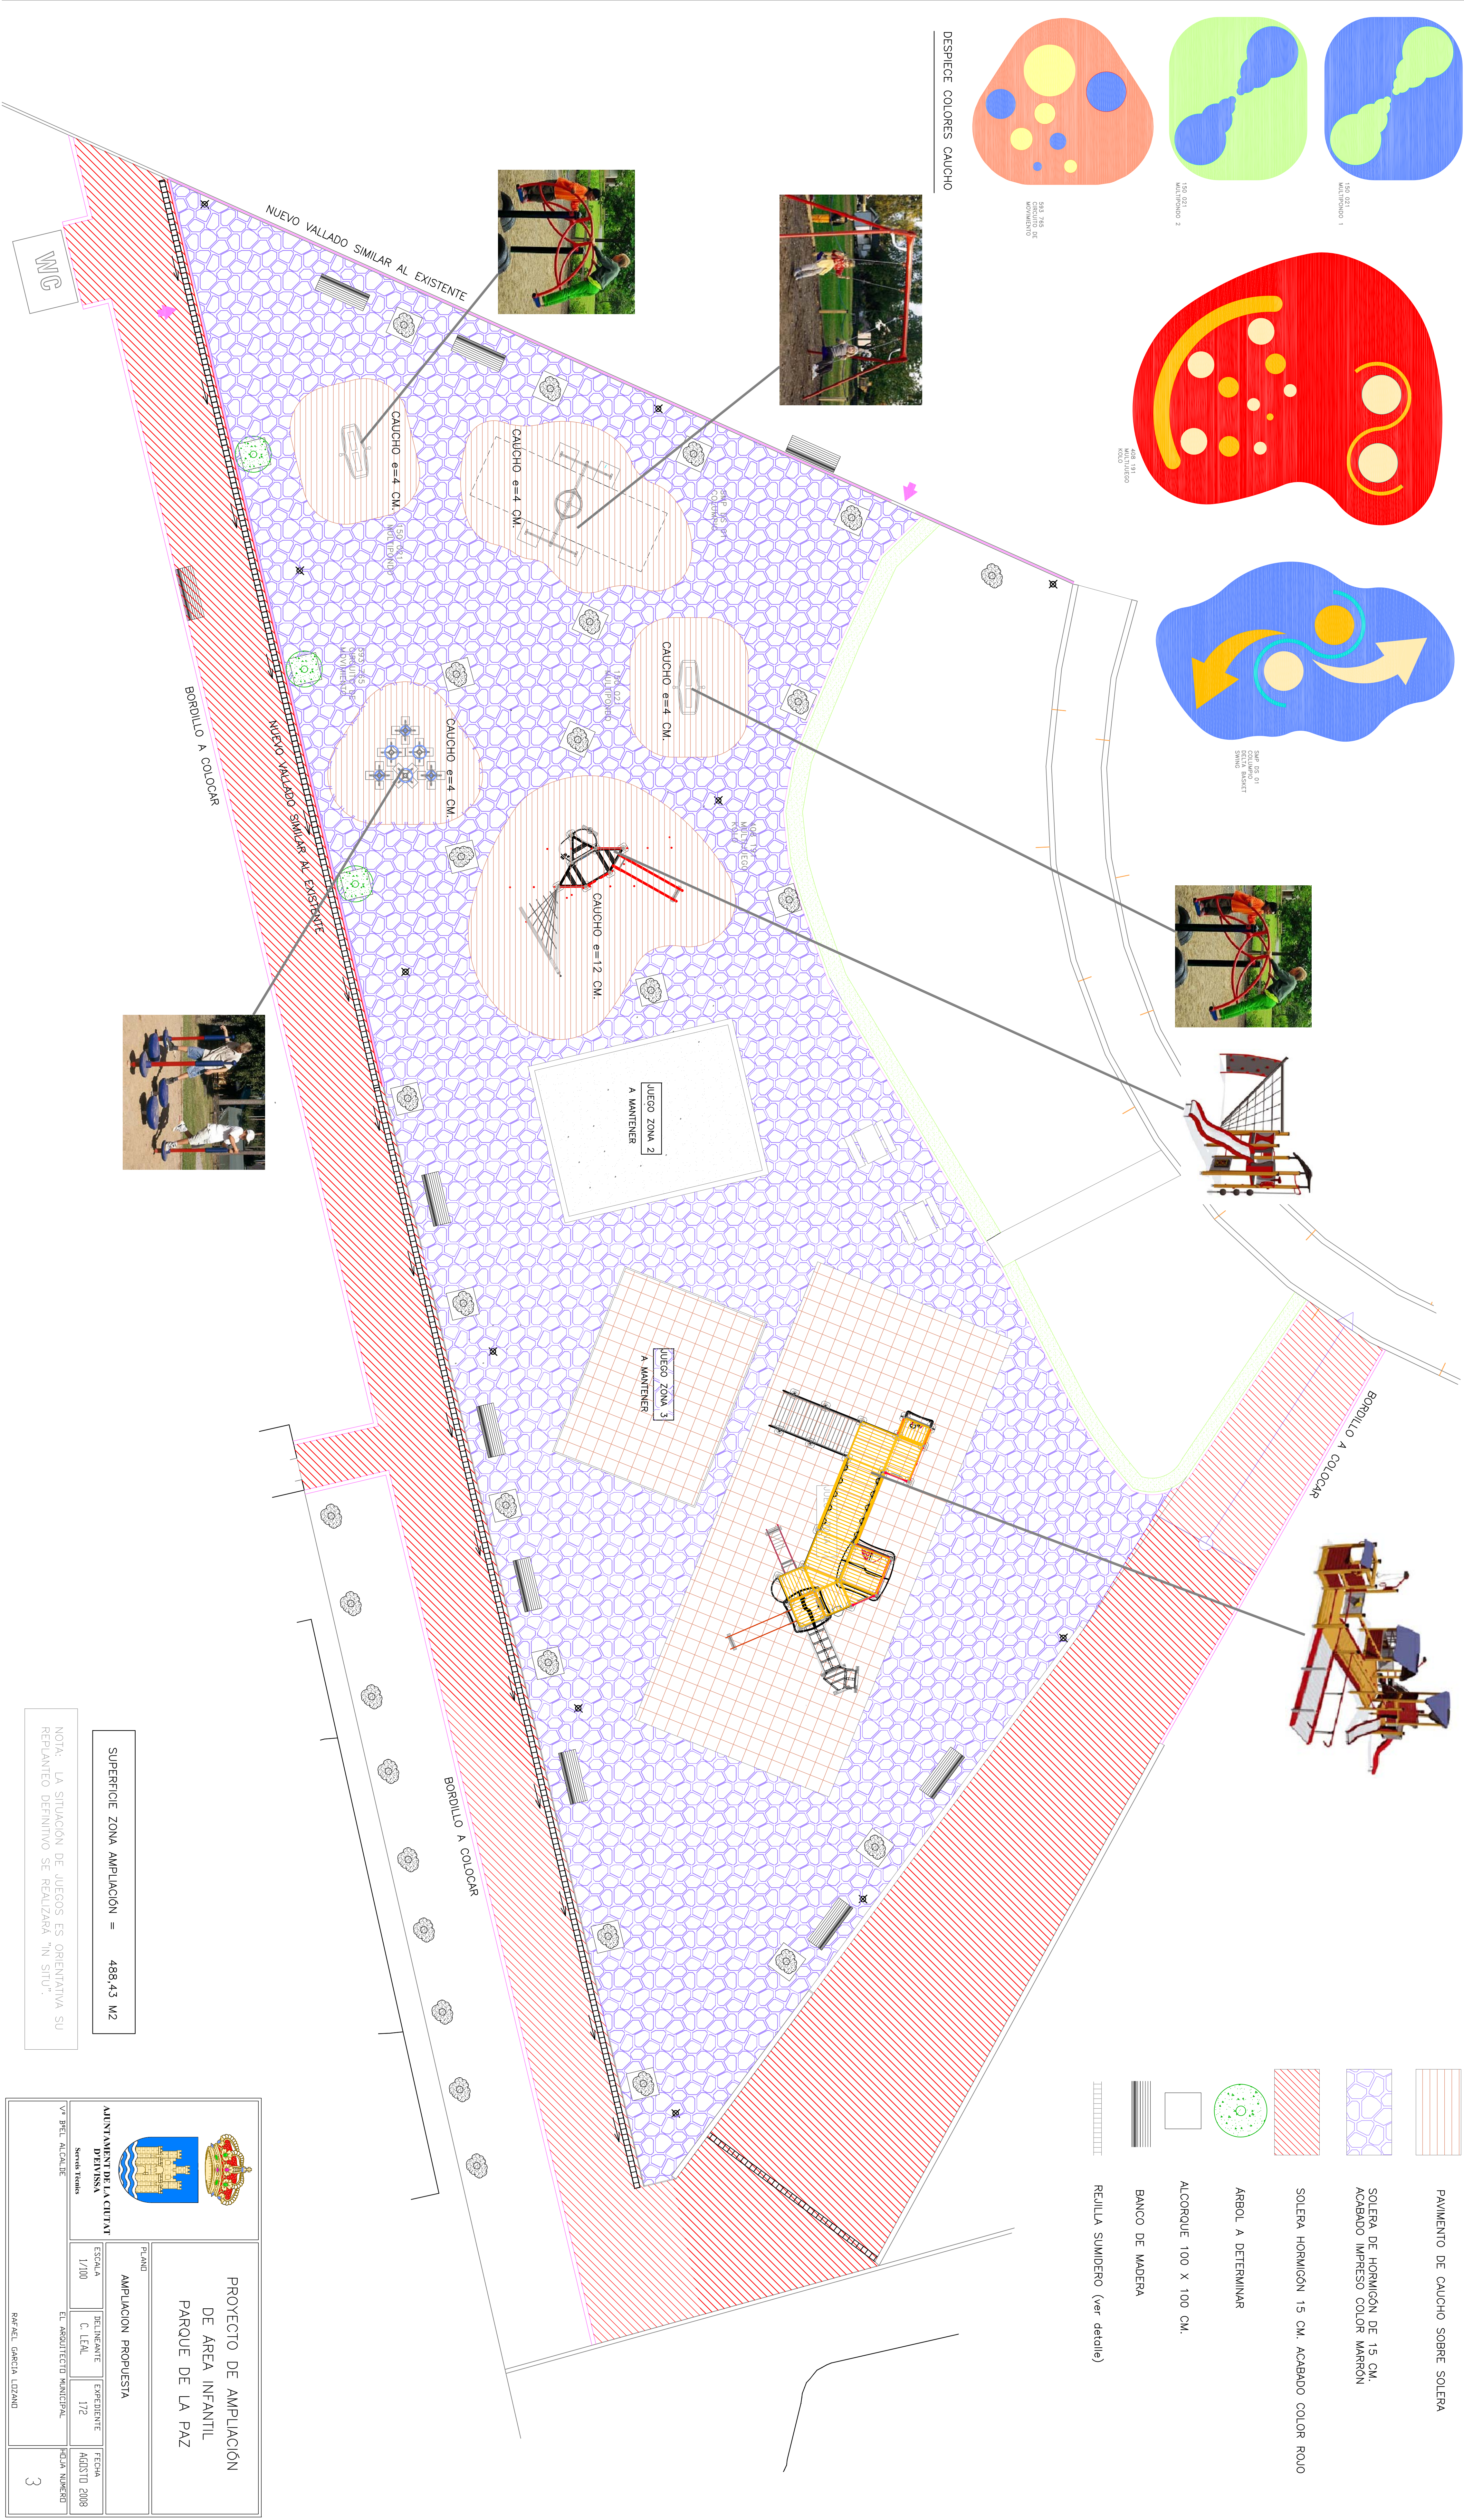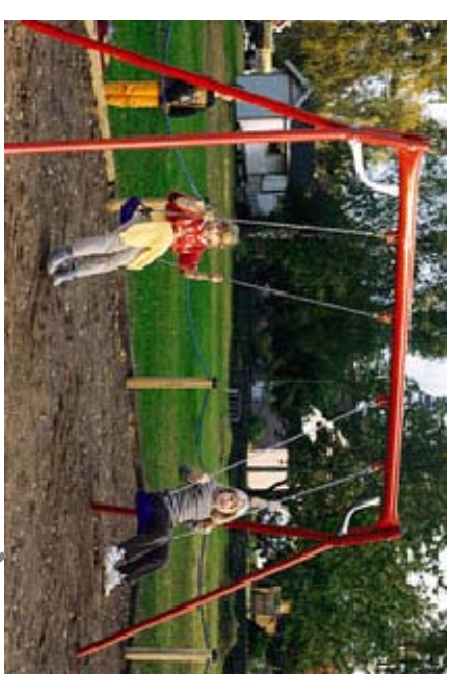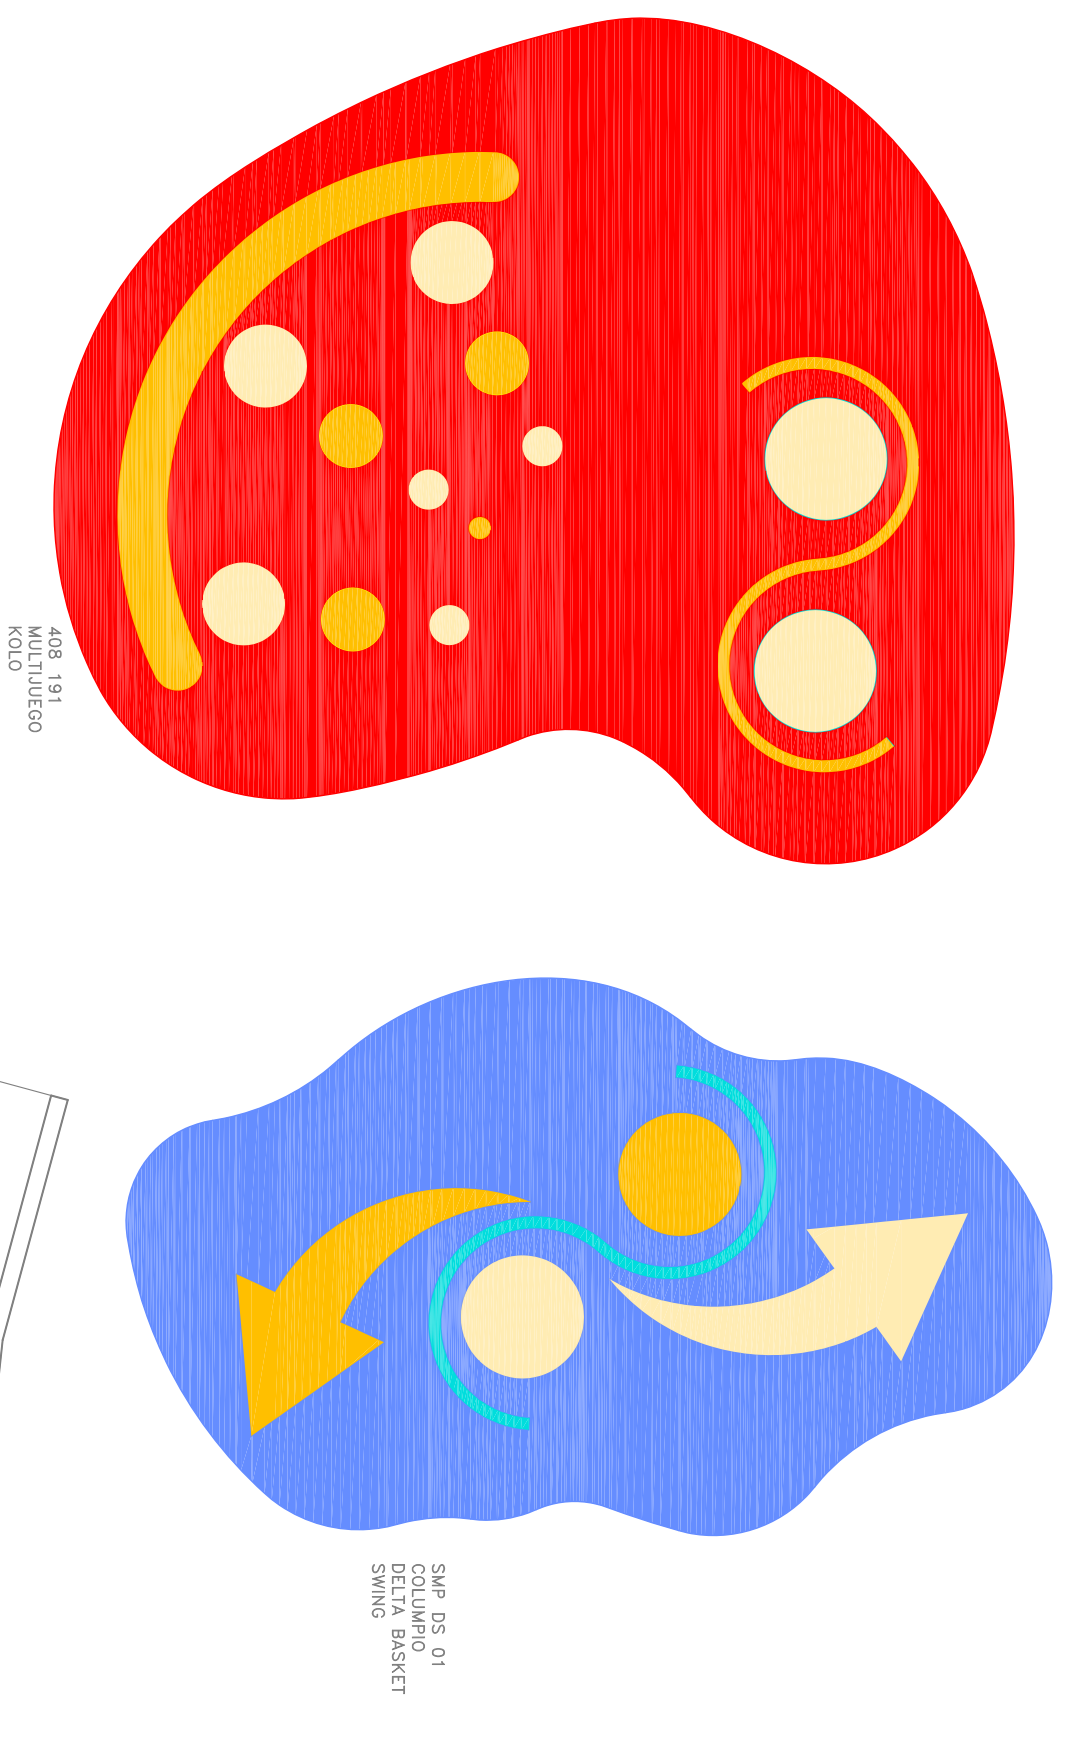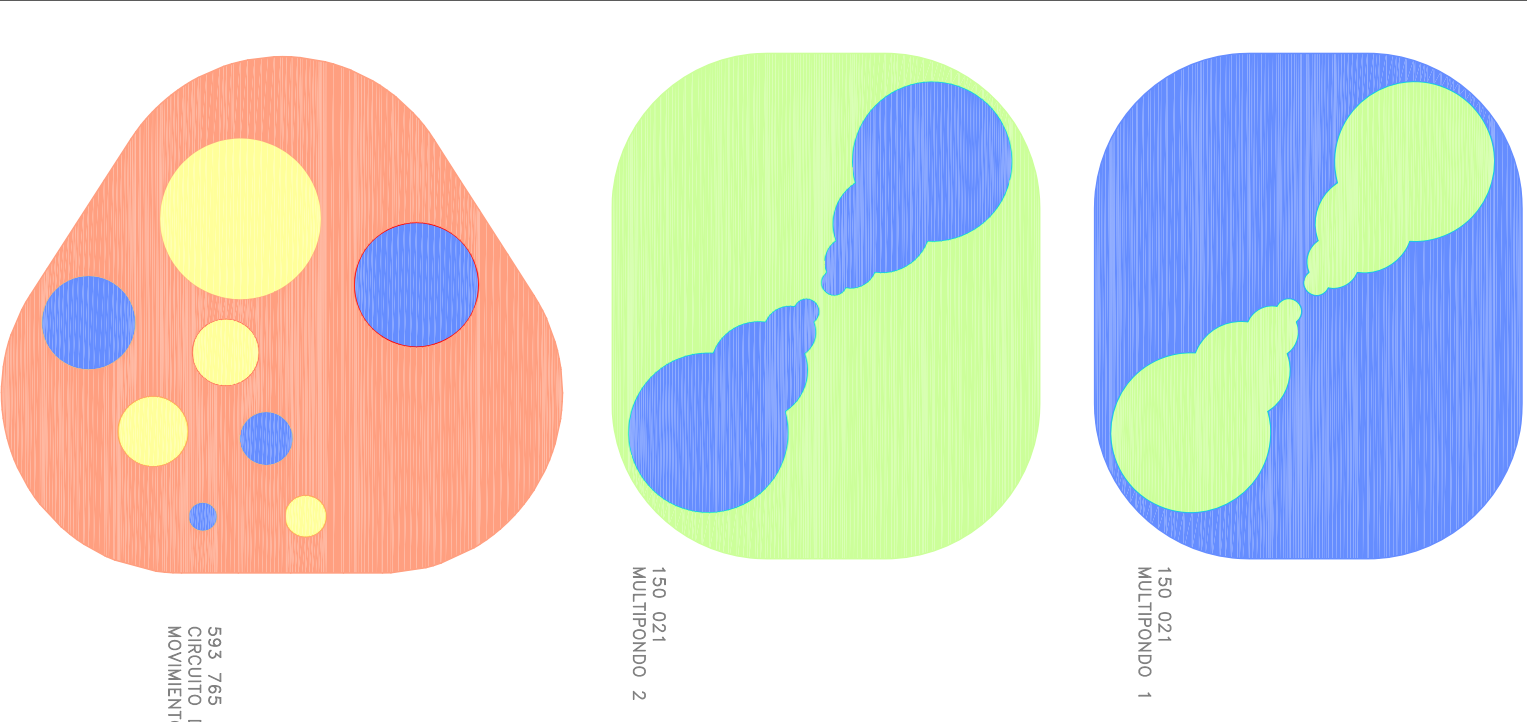



- PAVIMENTO DE CAUCHO SOBRE SOLERA
- SOLERA DE HORMIGÓN DE 15 CM. ACABADO IMPRESO COLOR MARRÓN
- SOLERA HORMIGÓN 15 CM. ACABADO COLOR ROJO
- ÁRBOL A DETERMINAR
- ALCORNQUE 100 X 100 CM.
- BANCO DE MADERA
- REJILLA SUMIDERO (ver detalle)

SUPERFICIE ZONA AMPLIACION = 488,43 M2

NOTA.- LA SITUACIÓN DE JUEGOS ES ORIENTATIVA SU REPLANTEO DEFINITIVO SE REALIZARÁ "IN SITU".

		PROYECTO DE AMPLIACION DE AREA INFANTIL PARQUE DE LA PAZ	
PLANO AMPLIACION PROPUESTA	ESCALA 1/100	ELABORANTE C. LEAL	EXPEDIENTE 1/2


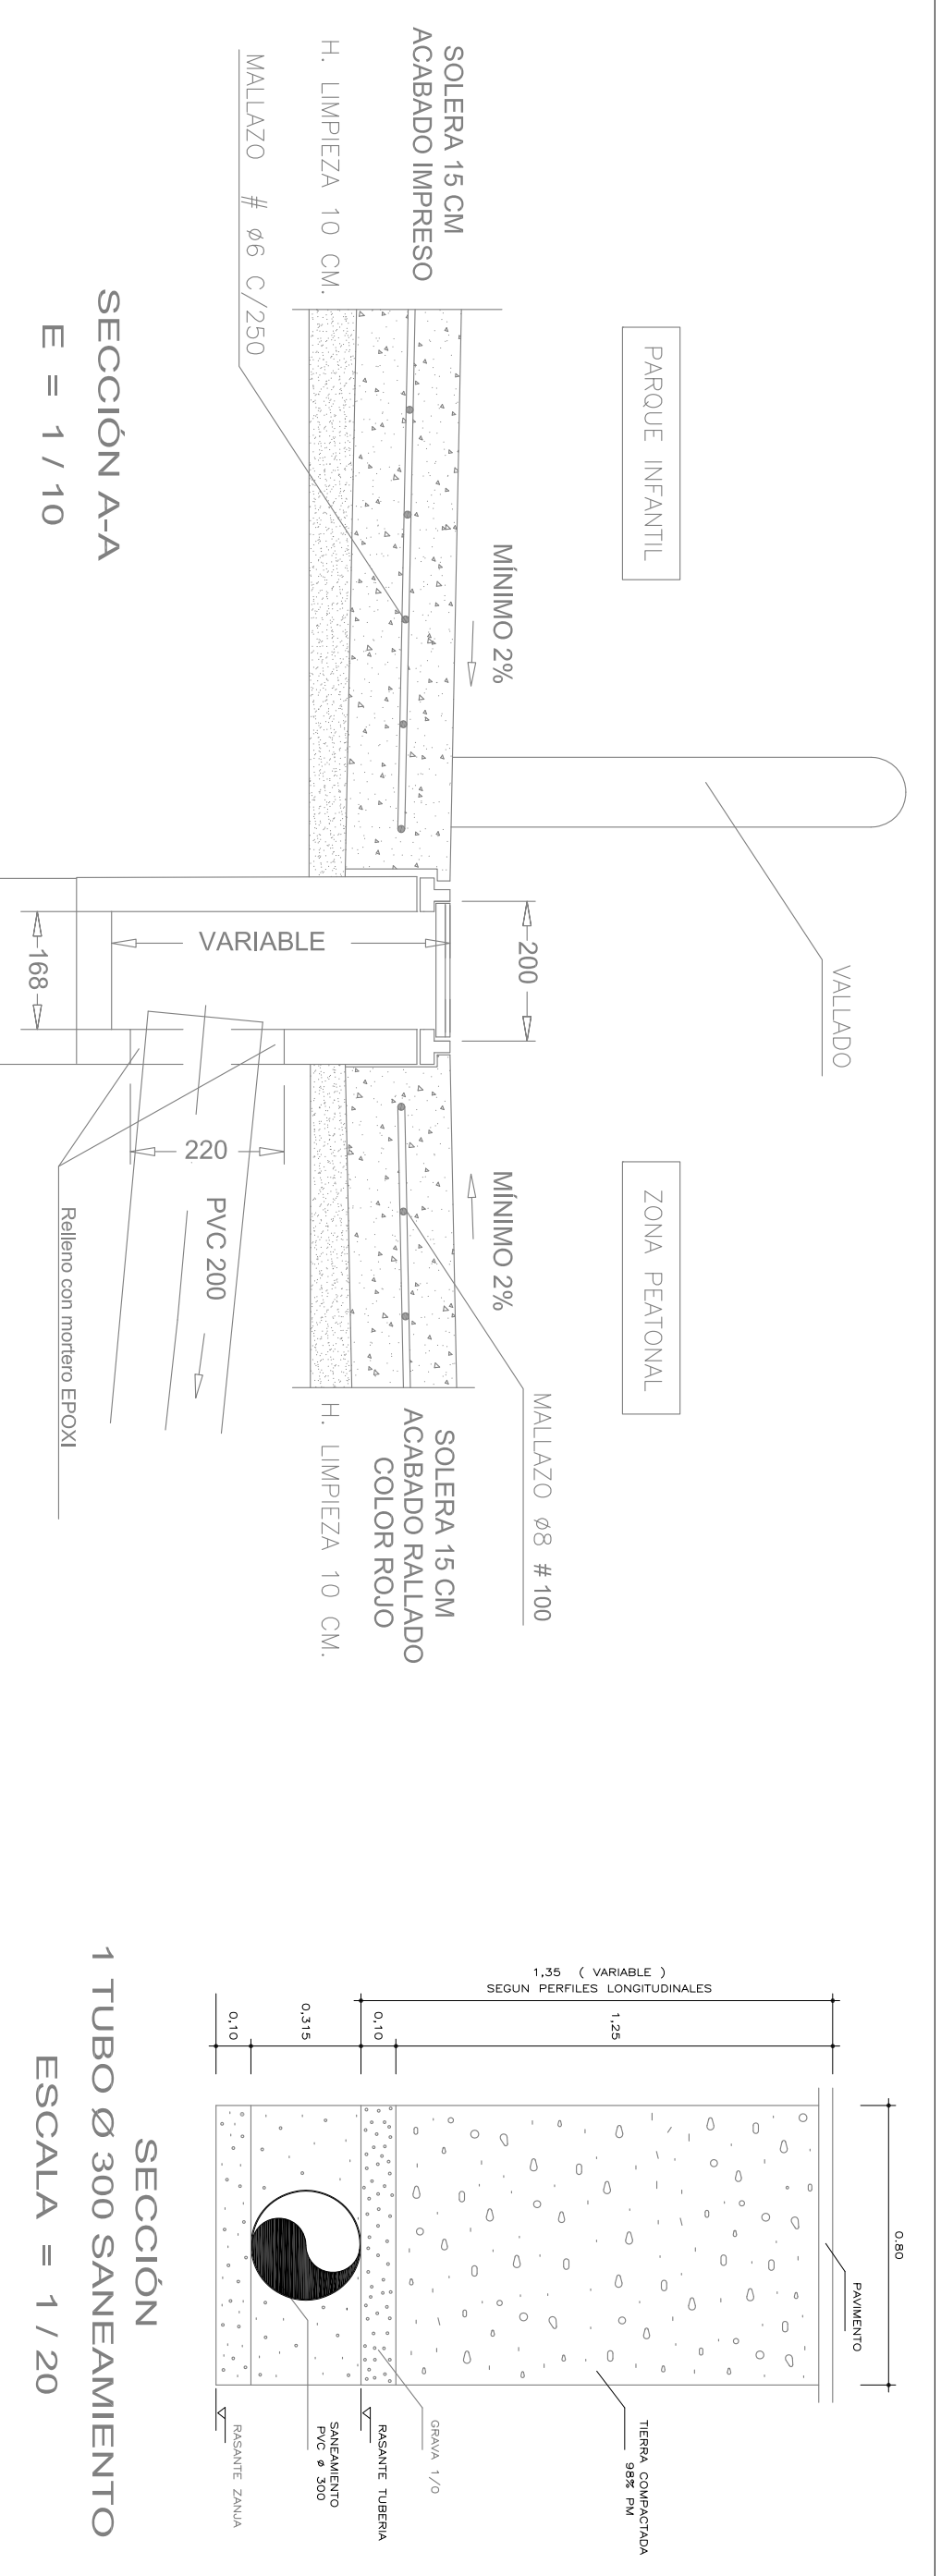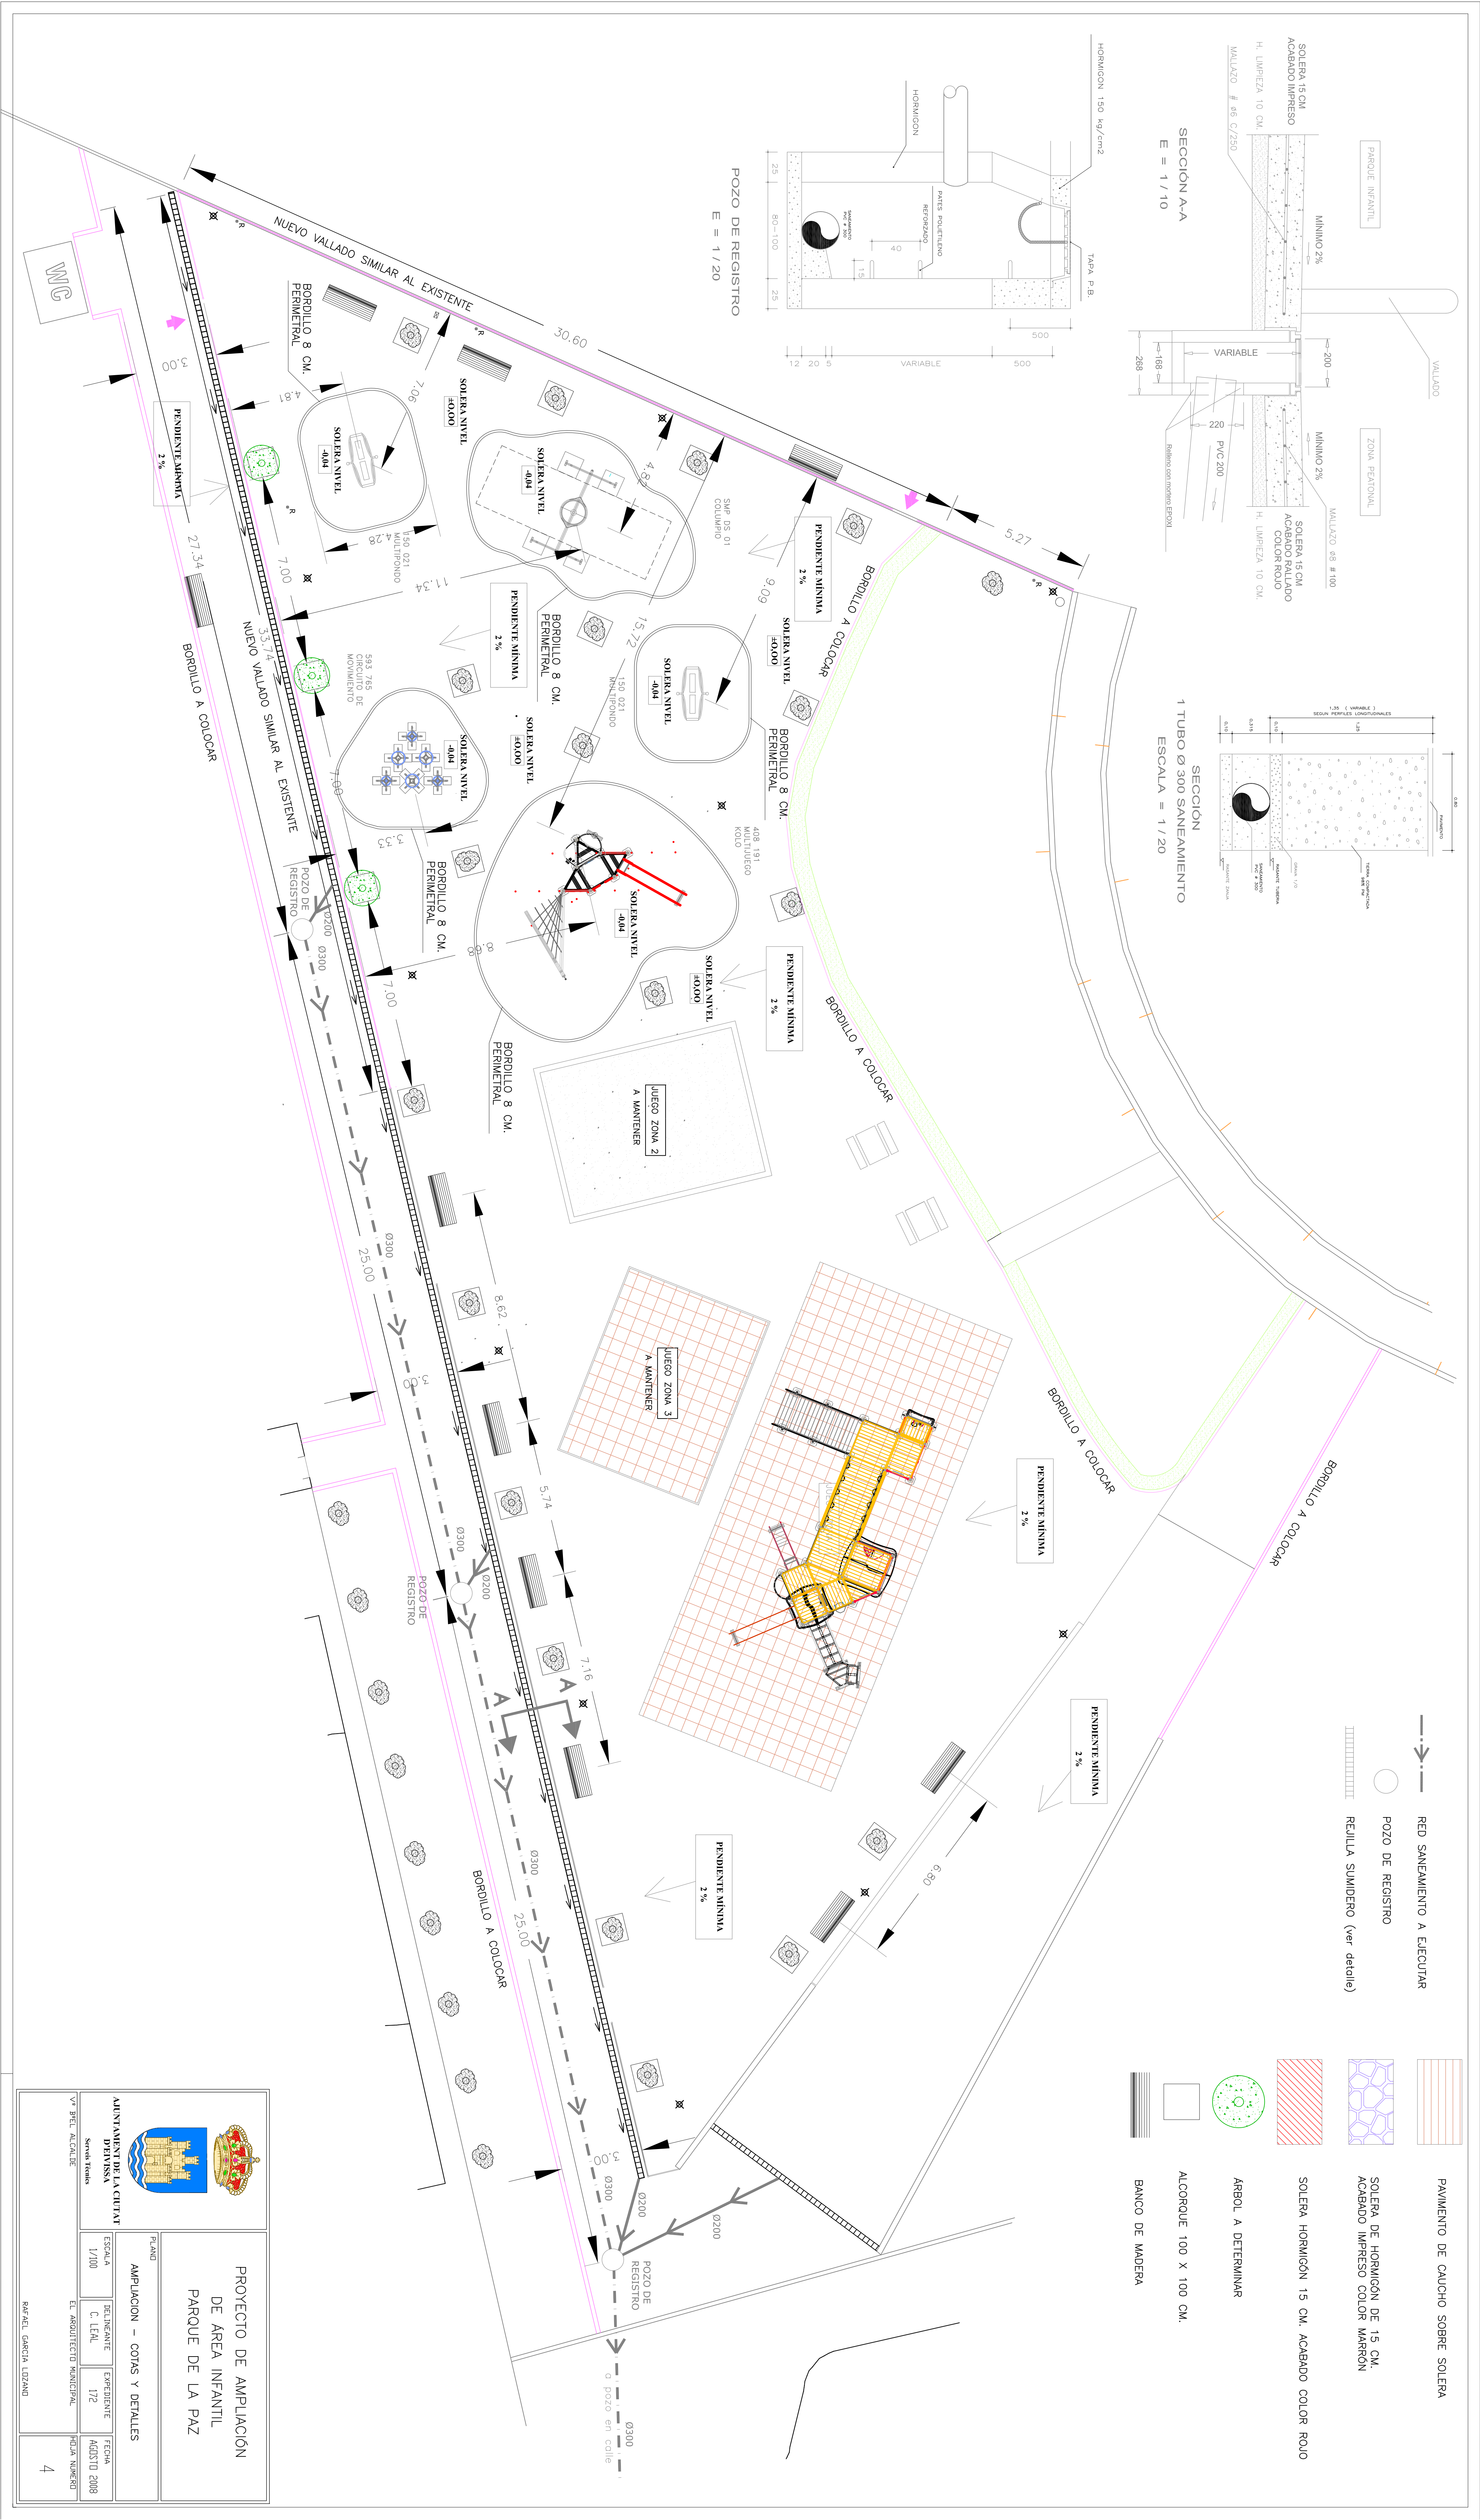

POZO DE REGISTRO
E = 1 / 20

SECCION
1 TUBO Ø 300 SANIAMIENTO
ESCALA = 1 / 20

- RED SANIAMIENTO A EJECUTAR
- POZO DE REGISTRO
- REJILLA SUMIDERO (ver detalle)
- PAVIMENTO DE CAUCHO SOBRE SOLERA
- SOLERA DE HORMIGÓN DE 15 CM ACABADO IMPRESO COLOR MARRÓN
- SOLERA HORMIGÓN 15 CM ACABADO COLOR ROJO
- ÁRBOL A DETERMINAR
- BANCO DE MADERA

		PROYECTO DE AMPLIACIÓN DE ÁREA INFANTIL PARQUE DE LA PAZ	
